

NOORDWIJKERHOUT
VICTORIBERG 107





NOORDWIJKERHOUT
VICTORIBERG 107

Vraagprijs: € 415.000,- K.K.

Nabij het centrum gelegen, zeer verzorgde eengezinswoning met een zeer goede zolderslaapkamer (dakopbouw) en een circa 12 meter diepe op het oosten gelegen achtertuin met vergrote berging. Daarachter is er speelgelegenheid en de mogelijkheid tot parkeren.

Begane grond

Entree met hal. Royale zonnige woonkamer met een fraaie laminaatvloer. In de woonkamer is er ook nog een vaste bergkast. De open keuken in U-opstelling bevindt zich aan de achterzijde van de woning. Deze keuken is v.v. een koel-vrieskast, gasfornuis met RVS afzuigkap en oven. Aan de achterzijde is er aansluitend aan de keuken de hal met de achterdeur naar de zonnige tuin en de trap naar de 1e verdieping. Ook is hier het in 2021 vernieuwde vrij hangende toilet.

Achtertuin

Een circa 12 meter diepe op oosten gelegen achtertuin. Deze achtertuin heeft achterin de vergrote, de circa 10 m² grote berging. De tuin is achterom bereikbaar.

1e verdieping

Door de breedte van de woning zijn op deze verdieping drie goede slaapkamers. Aan de voorzijde bevinden zich twee slaapkamers, te weten de ruime ouderslaapkamer en een flinke slaapkamer. Aan de achterzijde is er de royale badkamer met douche, 2e toilet, radiator en wastafel. Verder is er aan de achterzijde van de woning nog een ruime slaapkamer.

2e verdieping

Een grote slaapkamer aan de voorzijde. Door de dakopbouw is dit een bijzonder fraaie slaapkamer! Op deze verdieping bevindt zich verder een technische ruimte met opstelplaats van de wasmachine, droger en de c.v. combiketel. Aan de achterzijde is een overloop met bergruimte.

Bijzonderheden

- Verzorgde eengezinswoning met zonnige tuin en grote berging
- Nabij het centrum gelegen
- De woning is v.v. isolatieglas
- De rabatdelen aan de buitengevels zijn zowel aan de voor- achterzijde vervangen door duurzame red cedar rabatdelen (2017)
- Op de begane grond aan de achterzijde zijn er screens



NOORDWIJKERHOUT

Vraagprijs: € 415.000,- K.K.

VICTORIBERG 107


Nabij het centrum gelegen, zeer verzorgde eengezinswoning met een zeer goede zolderslaapkamer (dakopbouw) en een circa 12 meter diepe op het oosten gelegen achtertuin met vergrote berging. Daarachter is er speelgelegenheid en de mogelijkheid tot parkeren.

Bouwjaar	ca. 1980
Perceeloppervlakte	ca. 171 m ²
Woonoppervlakte	ca. 122 m ²
Externe bergruimte	ca. 10 m ²
Inhoud	ca. 430 m ³
Aantal kamers	5
Soort woning	Eengezinswoning
Type woning	Tussenwoning
Ligging	Nabij het centrum
Onderhoud binnen	Goed
Onderhoud buiten	Goed
Meterkast	Aardlekschakelaar
Aantal groepen	7
Tuin	Achtertuin, Voortuin, Achterom
Ligging tuin	Oost
Lengte tuin	ca. 12,5 meter
Breedte tuin	ca. 5,5 meter
Isolatie	Dakisolatie, Muurisolatie, Dubbel glas
Verwarming/warm water	CV combiketel
Merk/type	INTERGAS Kombi kompakt HRE 28/24
Bouwjaar	2014
Berging	Vrijstaande houten schuur
Energie label	B
Oplevering	In overleg









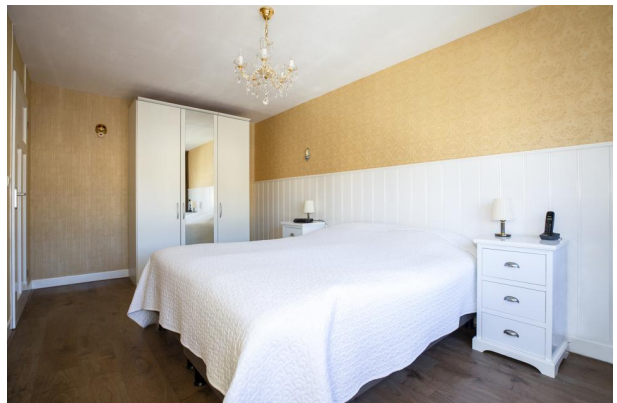








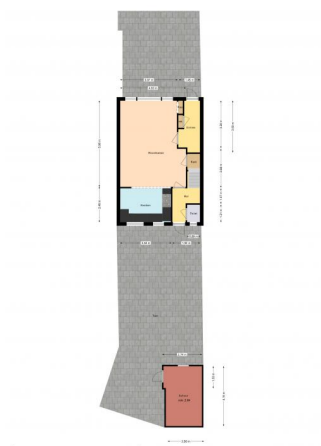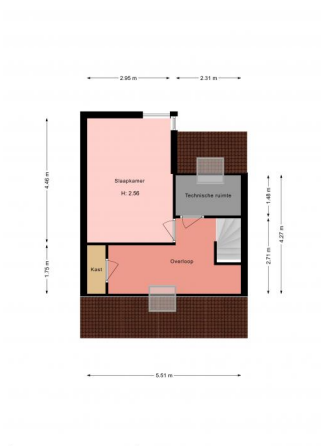

KADASTRAAL PLAN

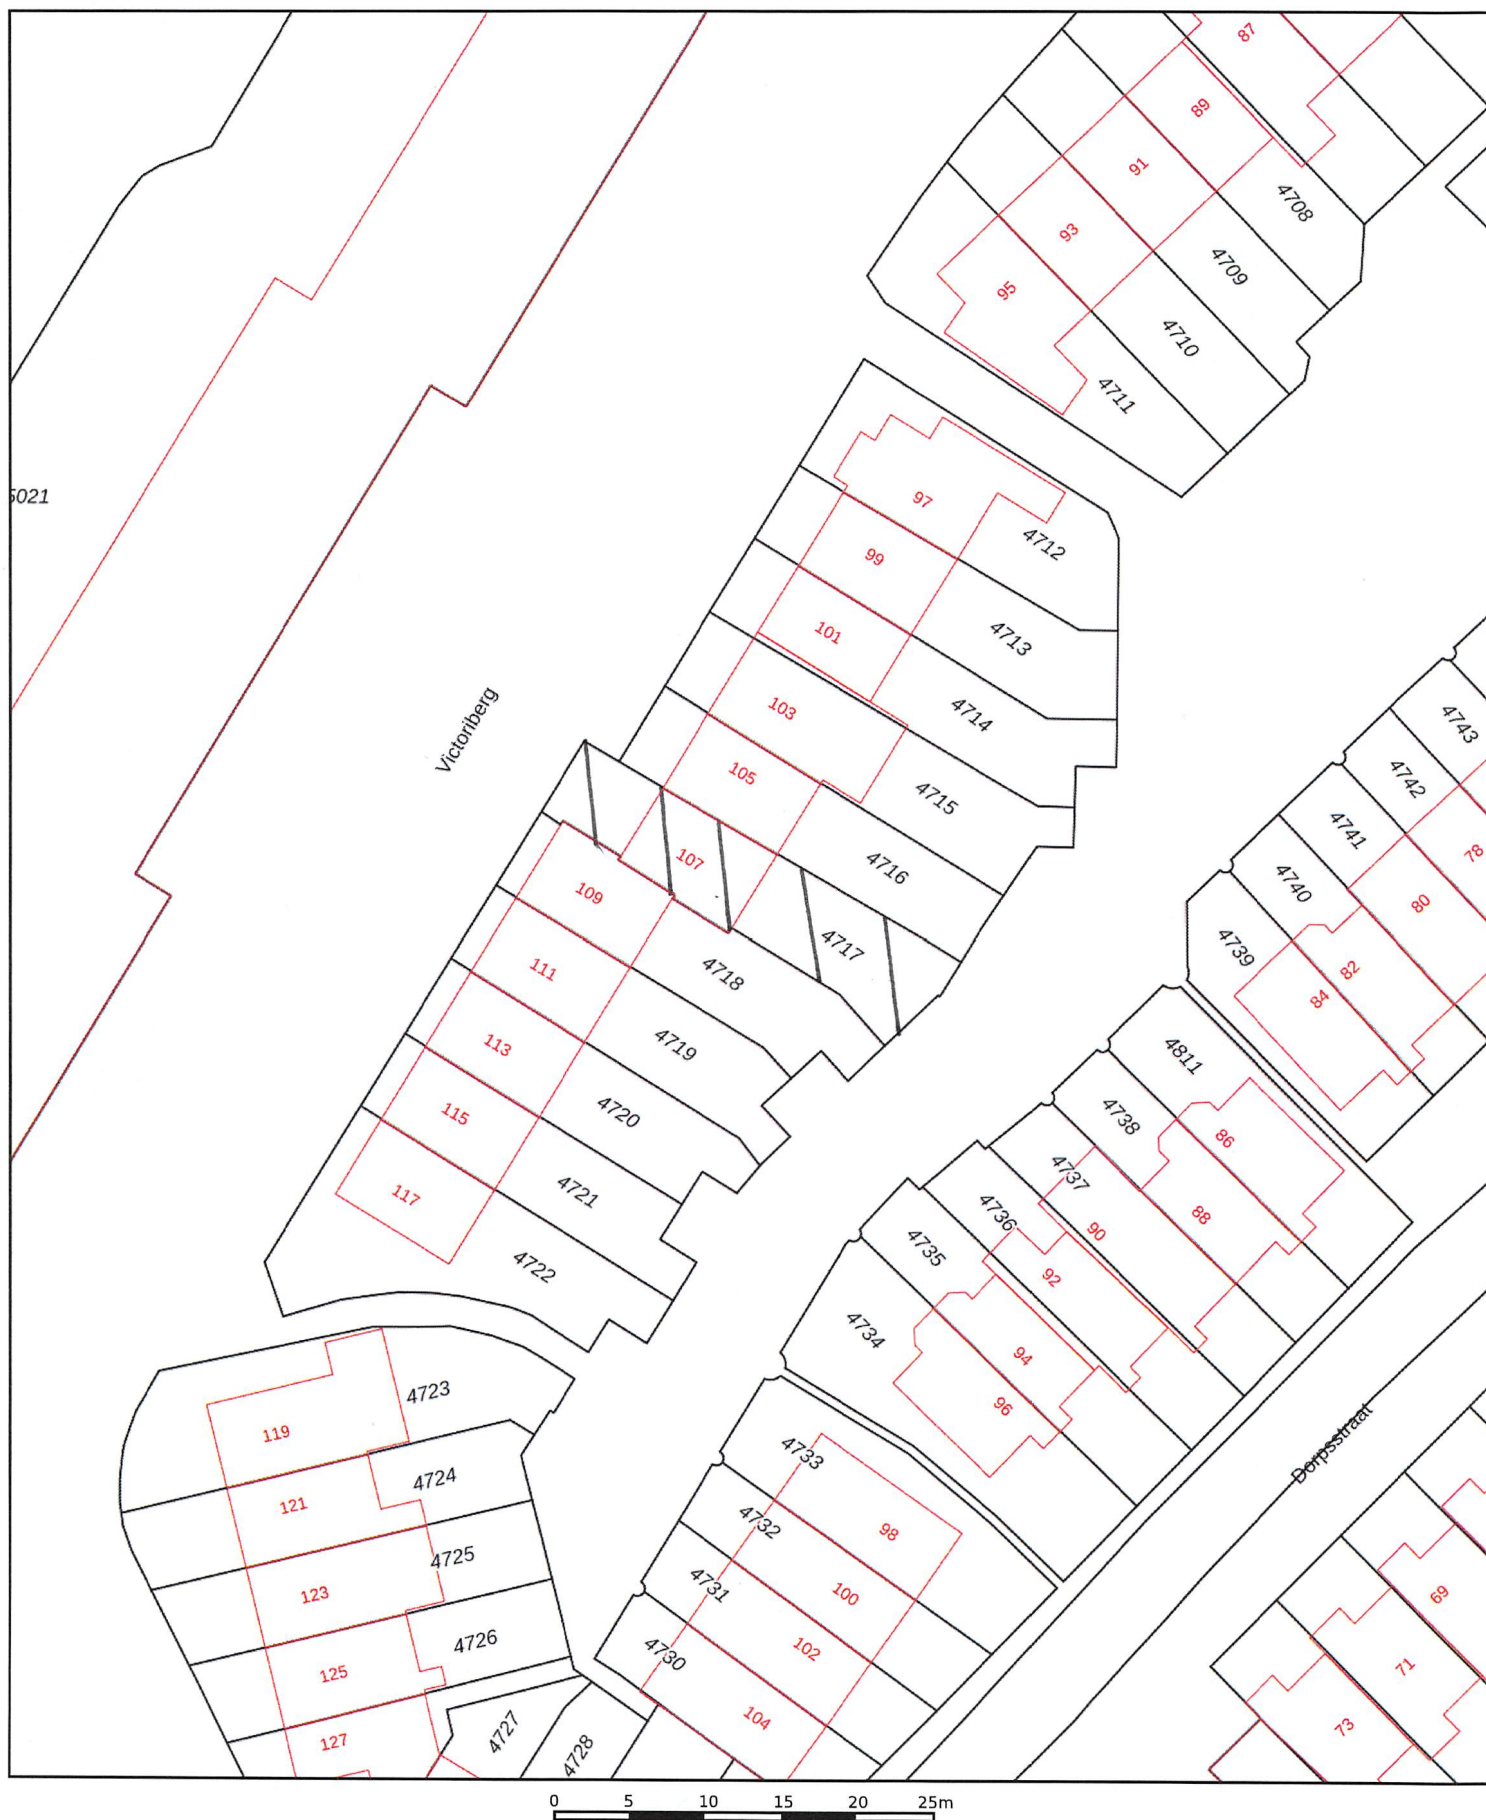

12345

Deze kaart is noordgericht

Perceelnummer

25

Huisnummer

Vastgestelde kadastrale grens

Voorlopige kadastrale grens

Administratieve kadastrale grens

Bebouwing

Schaal 1: 500

Kadastrale gemeente Noordwijkerhout

Sectie E

Perceel 4717

Aan dit uittreksel kunnen geen betrouwbare maten worden ontleend.
De Dienst voor het kadaster en de openbare registers behoudt zich de intellectuele
eigendomsrechten voor, waaronder het auteursrecht en het databankenrecht.

Voor een eensluidend uittreksel, geleverd op 22 februari 2021
De bewaarder van het kadaster en de openbare registers

kadaster



LIJST VAN ZAKEN

Voor de onderstaande zaken -ongeacht of ze roerend dan wel onroerend zijn- geldt dat ze soms wel en soms niet in de woning achterblijven. De lijst is bedoeld om duidelijkheid te scheppen om discussies achteraf te voorkomen.

	Blijft achter	Gaat mee	Kan worden overgenomen	n.v.t.
Woning				
Interieur				
Verlichting, te weten:				
- inbouwspots/dimmers	☒	☐	☐	☐
- opbouwspots/armaturen/lampen/dimmers	☒	☐	☐	☐
- losse (hang)lampen	☐	☒	☐	☐
- Plafonnieres	☐	☒	☐	☐
-	☐	☐	☐	☒
(Losse)kasten, legplanken, te weten:				
- Woonkamer	☐	☒	☐	☐
- Slaapkamers	☐	☐	☒	☐
Raamdecoratie/zonwering binnen, te weten:				
- gordijnrails	☒	☐	☐	☐
- gordijnen	☐	☐	☒	☐
- overgordijnen	☐	☐	☒	☐
- vitrages	☐	☐	☒	☐
- rolgordijnen	☐	☐	☒	☐
- lamellen	☐	☐	☐	☒
- jaloezieën	☐	☐	☒	☐
- (losse) horren/rolhorren	☐	☐	☒	☐
- De achterdeur kent afneembaar hor/decoratiegordijn tegen vliegen	☐	☐	☒	☐
-	☐	☐	☐	☒
Vloerdecoratie, te weten:				
- vloerbedekking	☒	☐	☐	☐
- parketvloer	☐	☐	☐	☒
- houten vloer(delen)	☐	☐	☐	☒
- laminaat	☒	☐	☐	☐
- plavuizen	☒	☐	☐	☐
-	☐	☐	☐	☐
-	☐	☐	☐	☐

	Blijft achter	Gaat mee	Kan worden overgenomen	n.v.t.
(Voorzet) openhaard met toebehoren	☐	☐	☐	☒
Allesbrander	☐	☐	☐	☒
Houtkachel	☐	☐	☐	☒
(Gas)kachels	☒	☐	☐	☐
Designradiator(en)	☐	☐	☐	☒
Radiatorafwerking	☐	☐	☐	☒
Overig, te weten:				
- spiegelwanden	☐	☐	☐	☒
- schilderij ophangstels	☐	☐	☐	☒
-	☐	☐	☐	☐
-	☐	☐	☐	☐
Keuken				
Keukenblok (met bovenkasten)	☒	☐	☐	☐
Keuken (inbouw)apparatuur, te weten:				
-	☐	☐	☐	☒
-	☐	☐	☐	☐
-	☐	☐	☐	☐
-	☐	☐	☐	☐
-	☐	☐	☐	☐
-	☐	☐	☐	☐
-	☐	☐	☐	☐
-	☐	☐	☐	☐
-	☐	☐	☐	☐
Keukenaccessoires, te weten:				
- IJs-/vriescombinatie	☒	☐	☐	☐
- Fornois	☒	☐	☐	☐
-	☐	☐	☐	☐
-	☐	☐	☐	☐
-	☐	☐	☐	☐
-	☐	☐	☐	☐
-	☐	☐	☐	☐
-	☐	☐	☐	☐

	Blijft achter	Gaat mee	Kan worden overgenomen	n.v.t.
Sanitair/sauna				
Toiletaccessoires:				
- WC rolhouder	☒	☐	☐	☐
-	☐	☐	☐	☐
-	☐	☐	☐	☐
-	☐	☐	☐	☐
-	☐	☐	☐	☐
-	☐	☐	☐	☐
Badkameraccessoires:				
- Planchetten	☒	☐	☐	☐
- Opbergkastje	☒	☐	☐	☐
- Zeeplanchetten	☒	☐	☐	☐
- Muurhaakjes	☒	☐	☐	☐
- WC rolhouder	☒	☐	☐	☐
-	☐	☐	☐	☐
-	☐	☐	☐	☐
-	☐	☐	☐	☐
Sauna met toebehoren	☐	☐	☐	☐
	☐	☐	☐	☐
	☐	☐	☐	☐
Exterieur/installaties/veiligheid/energiebesparing				
Schotel/antenne	☐	☐	☐	☒
Brievenbus	☒	☐	☐	☐
Kluis	☒	☐	☐	☐
(Voordeur)bel	☒	☐	☐	☐
Alarminstallatie	☐	☐	☐	☒
(Veiligheids)sloten en overige inbraakpreventie	☐	☐	☐	☒
Rookmelders	☒	☐	☐	☐
(Klok)thermostaat	☒	☐	☐	☐
Airconditioning	☐	☐	☐	☒

	Blijft achter	Gaat mee	Kan worden overgenomen	n.v.t.
Warmwatervoorziening, te weten:				
- CV-installatie	☒	☐	☐	☐
- boiler	☐	☐	☐	☒
- geiser	☐	☐	☐	☒
-	☐	☐	☐	☐
-	☐	☐	☐	☐
-	☐	☐	☐	☐
Screens	☐	☐	☐	☒
Rolluiken	☐	☐	☐	☒
Zonwering buiten	☒	☐	☐	☐
Gaat bij zonwering om screens achter	☐	☐	☐	☐
	☐	☐	☐	☐
	☐	☐	☐	☐
Isolatievoorzieningen (voorzetramen/radiatorfolie etc.), te weten:				
-	☐	☐	☐	☒
-	☐	☐	☐	☐
Telefoonaansluiting/internetaansluiting	☐	☒	☐	☐
Veiligheidsschakelaar wasautomaat	☒	☐	☐	☐
Waterslot wasautomaat	☒	☐	☐	☐
Zonnepanelen	☐	☐	☐	☒
Oplaadpunt elektrische auto	☐	☐	☐	☒
Veiligheidsschakelaar = apart groep met aardlekschakelaar	☐	☐	☐	☐
	☐	☐	☐	☐

	Blijft achter	Gaat mee	Kan worden overgenomen	n.v.t.
Tuin				
Inrichting				
Tuinaanleg/bestrating	☒	☐	☐	☐
Beplanting	☒	☐	☐	☐
Potten met planten	☐	☐	☒	☐
Verlichting/installaties				
Buitenverlichting	☒	☐	☐	☐
Tijd- of schemerschakelaar/bewegingsmelder	☒	☐	☐	☐
	☐	☐	☐	☐
Bebouwing				
Tuinhuis/buitenberging	☒	☐	☐	☐
Kasten/werkbank in tuinhuis/berging	☒	☐	☐	☐
(Broei)kas	☒	☐	☐	☐
	☐	☐	☐	☐
Overig				
Overige tuin, te weten:	☐	☐	☐	☒
- (sier)hek	☐	☐	☐	☐
- vlaggenmast(houder)	☐	☐	☐	☐
-	☐	☐	☐	☐
-	☐	☐	☐	☐

Overig Zijn er zaken die geen eigendom zijn van verkoper omdat er sprake is van een leasecontract of huurcontract. Zo ja, neemt verkoper de zaak mee of wordt het betreffende contract overgenomen?	ja	Nee	Gaat mee	Wordt overgenomen door koper
CV	☐	☒	☐	☐
Boiler	☐	☒	☐	☐
Zonnepanelen	☐	☒	☐	☐
	☐	☐	☐	☐
	☐	☐	☐	☐
	☐	☐	☐	☐
	☐	☐	☐	☐
Bijlage(n) over te nemen contracten:				
-	☐	☐	☐	☐
-	☐	☐	☐	☐

Voor akkoord,

Verkoper(s)

naam:

plaats:

datum:

naam:

plaats:

datum:

Koper(s)

naam:

plaats:


datum:


naam:


plaats:


datum:

KOPIE PLATTEGRONDEN

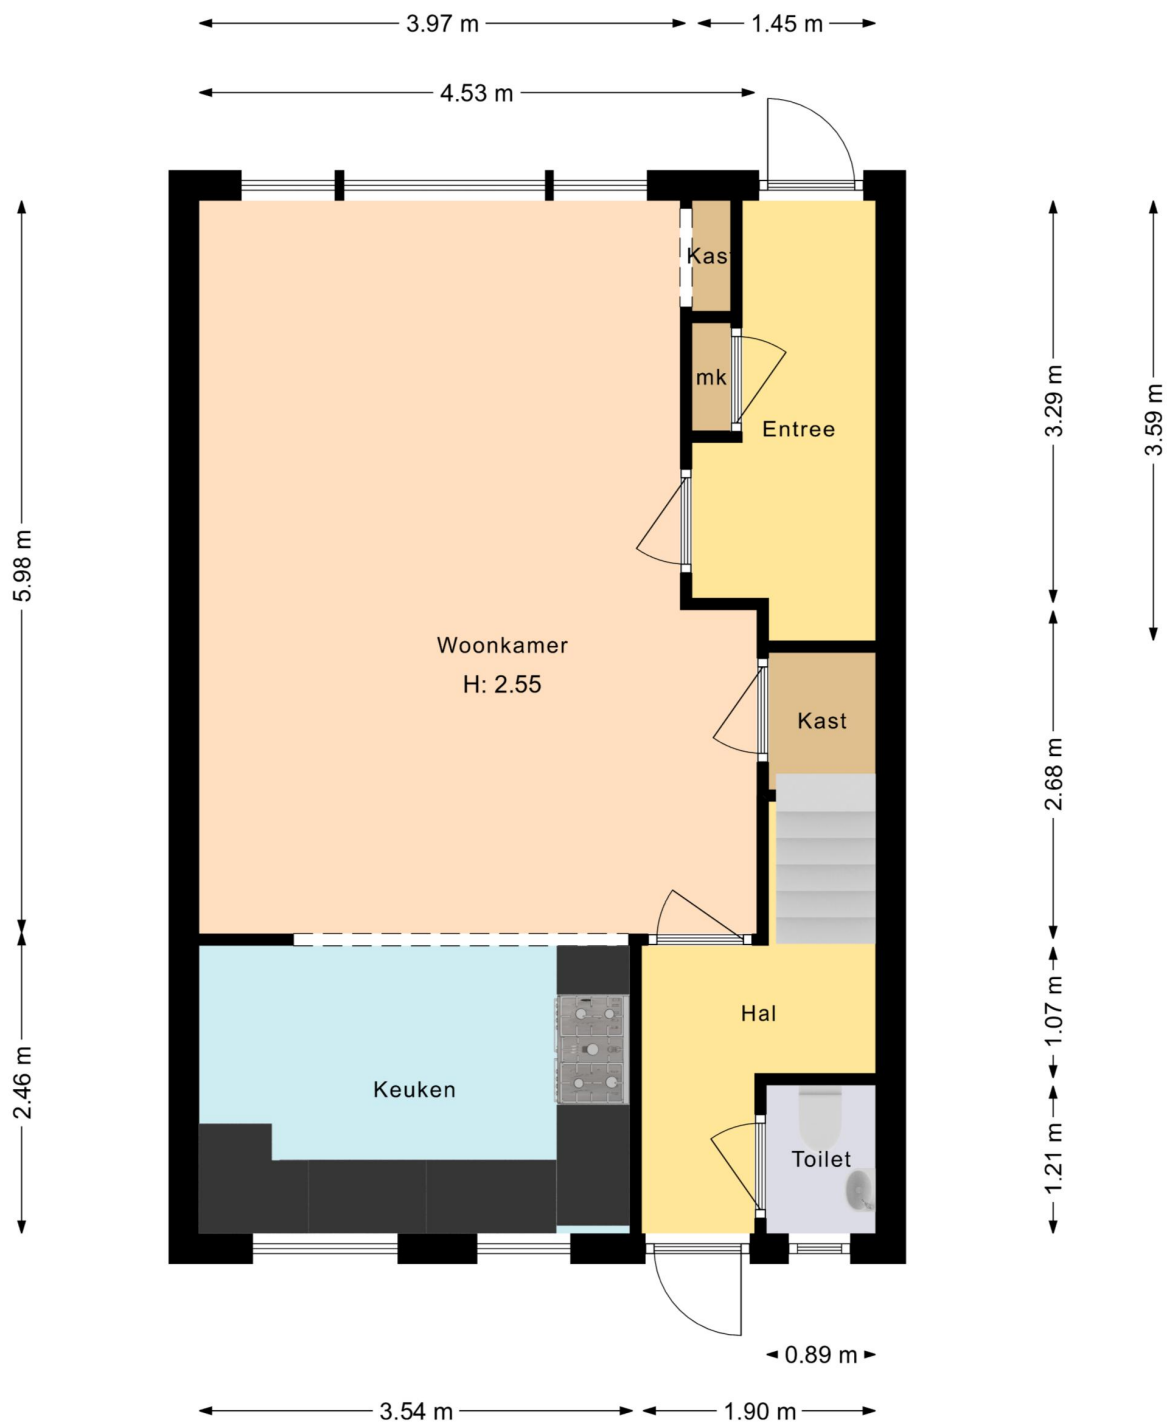

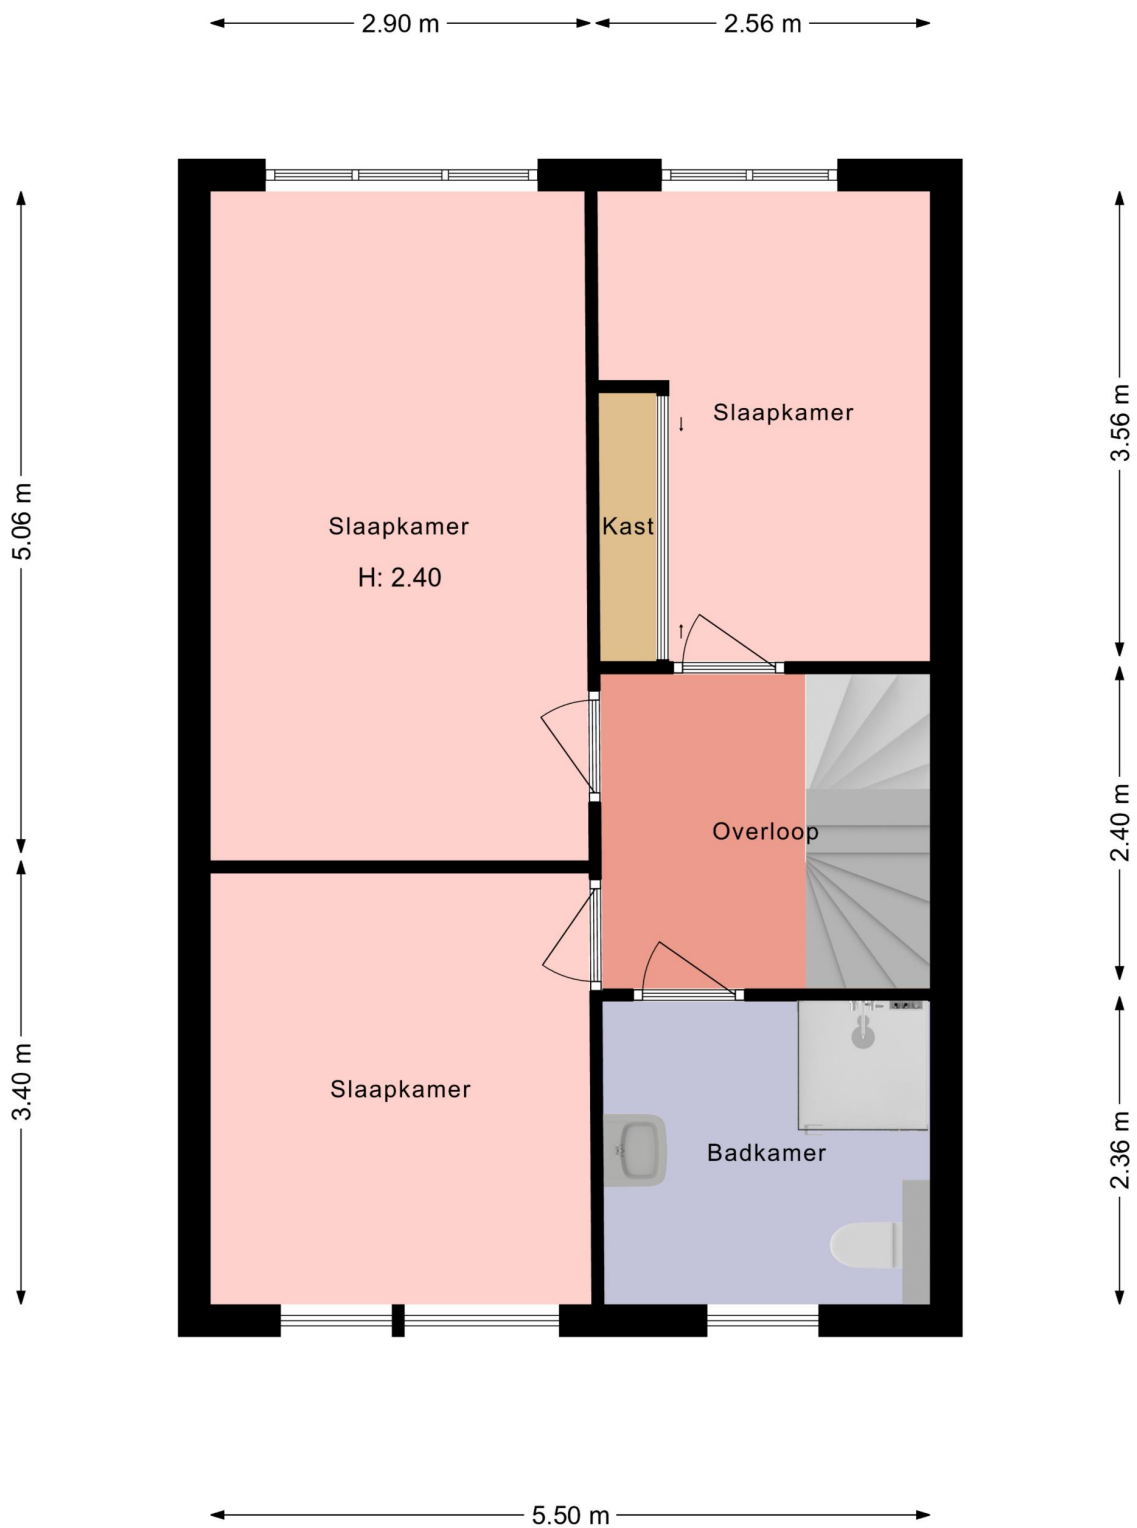

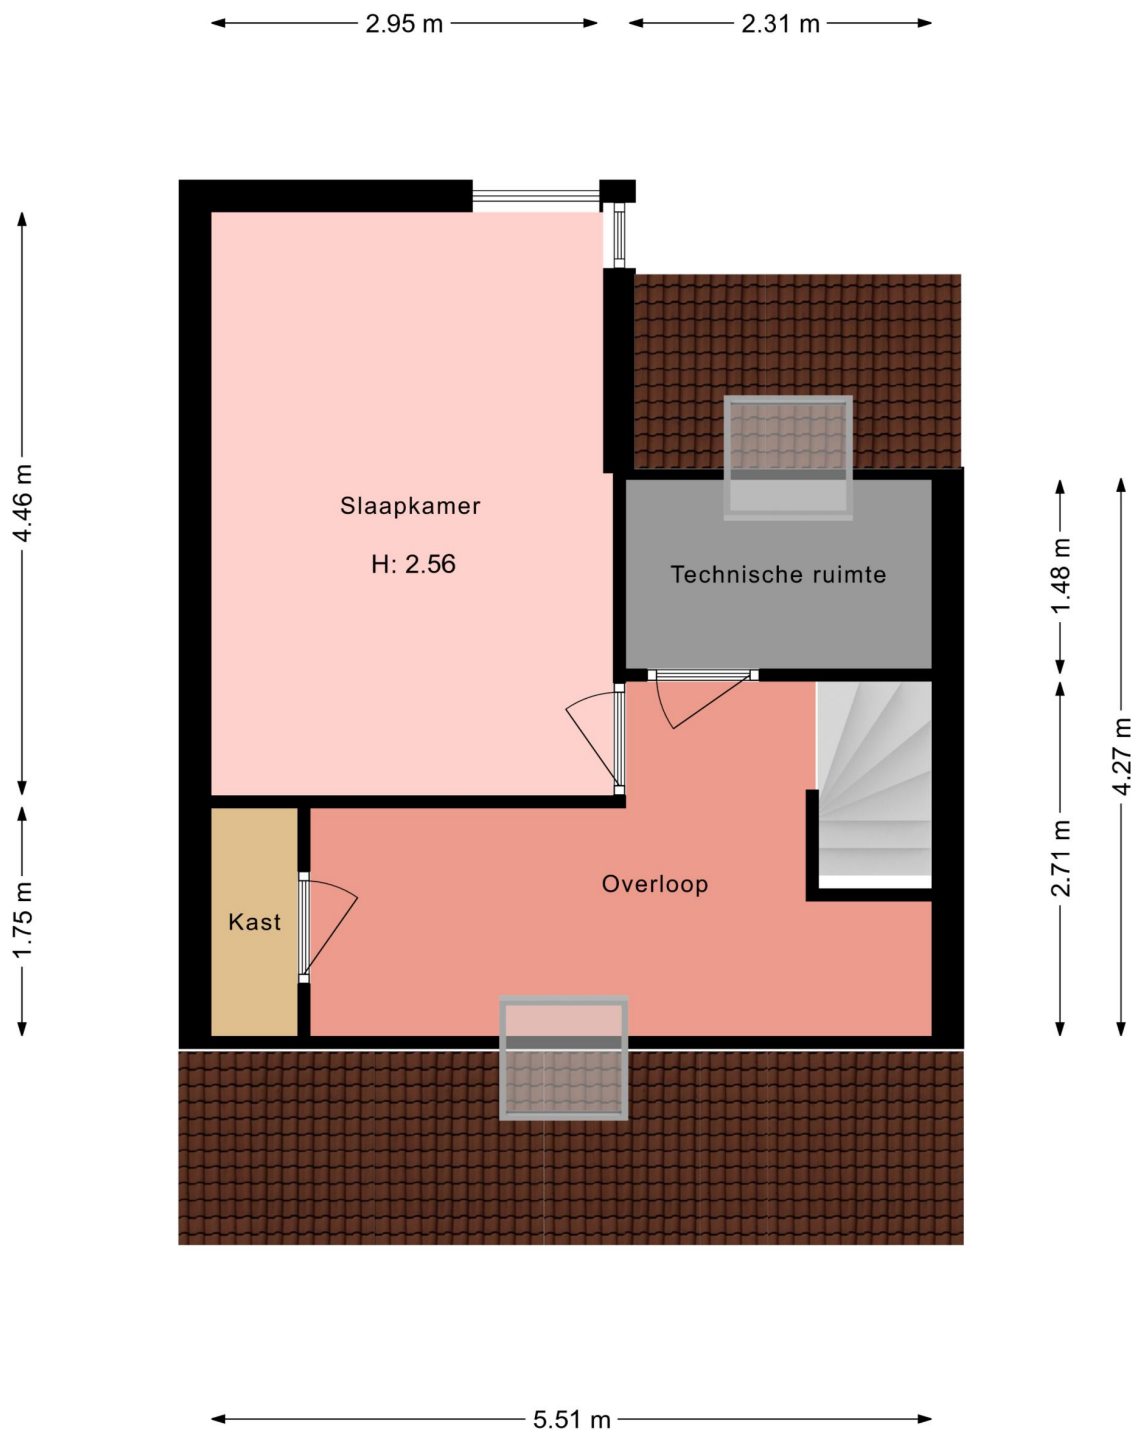

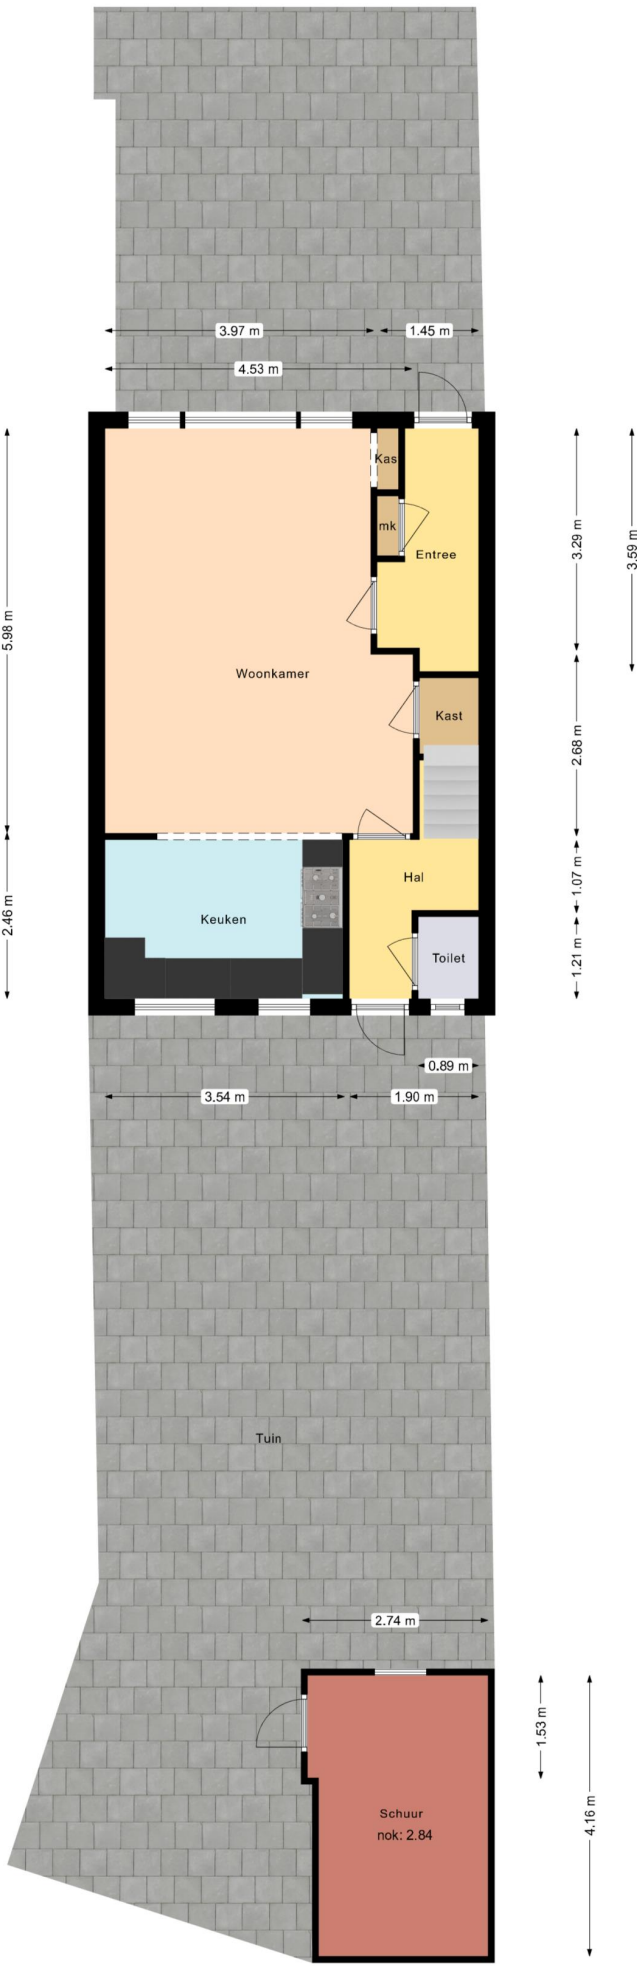



Is dit de woning die u zoekt?



Nee

Schrijf u dan vrijblijvend bij ons in! Wij houden u op de hoogte van de ontwikkelingen van het meest recente aanbod. Wij gaan actief voor u op zoek naar de woning van uw dromen!



Ja

Geweldig! Neem contact met ons op en wij zorgen voor een bezichtiging of het kunnen uitbrengen van een bod.

Voor meer informatie over een eventueel verder verloop bij bieding of aankoop:

Tel: (0252) - 375736



Ja, maar

Mijn eigen woning?
Nieuwsgierig naar de waarde van uw eigen woning?

Wij komen hiervoor graag vrijblijvend bij u langs.



Ja, maar

Hoge maandlast?
Laat één van de onafhankelijke hypotheekadviseurs van het Woning Hypotheek Centrum vrijblijvend uitrekenen wat uw maandlast wordt.



Uitgangspunten onderhandeling

Bouwtechnoeking:

U dient aan te geven of u de woning bouwtechnisch wilt laten keuren.

Ontbindende voorwaarden:

Eveneens dient u aan te geven of uw bod onder het voorbehoud van financiering is (eventueel met Nationale Hypotheek Garantie)

Opleverdatum:

Welke datum heeft uw voorkeur om de woning te betrekken. Dus het tijdstip van het notarieel transport.

Notaris:

Bij welke notaris wilt u dat de overdracht plaatsvindt.

Lijst roerende zaken:

Is u geheel duidelijk wat er achter blijft en wat niet.

Aandachtspunten bij de totstandkoming van een koopovereenkomst*

De termijnen voor de **ontbindende voorwaarden** in de koopovereenkomst zijn gebruikelijk 3 weken na overeenstemming, uitzonderingen hierop moeten vooraf kenbaar worden gemaakt.

Op de dag dat de ontbindende voorwaarden verlopen moet er een **bankgarantie** zijn gesteld of een **waarborgsom** worden gestort. Dit is standaard 10 % van de koopsom. Dit bedrag of deze garantie wordt gesteld bij de notaris. Dit bedrag kunt u zien als een soort zekerheidsstelling.

Een **ouderdomsclausule**, zal standaard worden opgenomen in de koopovereenkomst als de woning ouder is dan 10 jaar.

De koopovereenkomst zal na ondertekening door beide partijen naar de **notaris** worden gestuurd, de notaris zal dus vóór het opmaken van de koopovereenkomst bekend moeten zijn bij uw makelaar.


Enige tijd voor de overdracht krijgt u een uitnodiging van de notaris om de transportakte te komen ondertekenen. Voor de ondertekening bij de notaris is er een inspectie van de woning en worden de meterstanden opgenomen. Deze inspectie wordt door Heemskerk Makelaardij begeleid. U dient echter zelf de nutsbedrijven in te lichten. Na ondertekening van de transportakte bent u de trotse eigenaar van de **nieuwe woning!**

*De **koopovereenkomst** is vastgesteld door de Nederlandse Vereniging van Makelaars in onroerende goederen en vastgoeddeskundigen (NVM), de Consumentenbond en de Vereniging Eigen Huis.

De vraagprijs

De vraagprijs van een woning is een uitnodiging tot het uitbrengen van een bod, en wordt meestal vermeld als **kosten koper**. Dit betekent dat de kosten voor het verkrijgen van een financiering, de transportkosten bij de notaris alsmede de overdrachtbelasting voor rekening van de koper komen. Enkele van deze kosten zijn fiscaal aftrekbaar. Informeer hiernaar bij uw hypotheekadviseur of makelaar.

WONING HYPOTHEEK CENTRUM

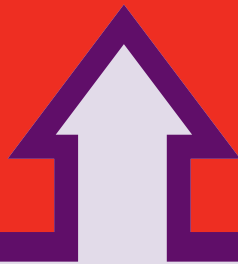

Het financiële startpunt




...voor onbezorgd
woonplezier.

Een droomhuis zonder financiële zorgen begint bij het WoningHypotheekCentrum. Gedegen en onafhankelijk hypotheekadvies. Deskundig en discreet met de keuze uit verschillende betrouwbare hypotheekproducten. Scherpe rentes, goede condities en een klantgerichte aanpak.

WoningHypotheekCentrum, het financiële startpunt!

Tel. 0252 - 374189
www.woninghypotheekcentrum.nl

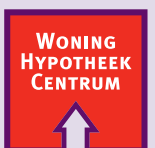

Het financiële startpunt