

**NOORDWIJKERHOUT**  
**LUPINE 15**





NOORDWIJKERHOUT

Vraagprijs: € 375.000,- K.K.

LUPINE 15

Verzorgde comfortabele tussenwoning met een diepe achtertuin. De woning is gunstig, aan het begin van de geliefde en kindvriendelijke woonwijk Mossenest 1 en op loopafstand van het centrum gelegen.

## Indeling

Entree, hal met meterkast en toilet. Vervolgens komt u in de woonkamer (tuinkamermodel) welke is voorzien van een fraaie laminaatvloer en een deur naar de circa 10 meter diepe achtertuin met stenen berging. Achter de woning ligt een speelterrein. Aan de voorzijde van de woning is er de nette keuken voorzien van een tegelvloer en de nodige inbouwapparatuur (vaatwasser, combimagnetron, RVS 5-pits gasfornuis en afzuigkap met een grote heteluchtoven). In de woonkamer is er nog een bergkast.

## 1e verdieping

Overloop met grote berging/inloopkast en een bergkast waar de C.V.-combiketel is gemonteerd. Aan de voorzijde van de woning is er een prima slaapkamer en de badkamer met een douche, een badkamermeubel en een 2e toilet. Tevens bevindt zich hier de aansluiting voor de wasmachine. Aan de achterzijde van de woning is er de ouderslaapkamer alsmede nog een kleinere kamer.

## Tuin

De woning heeft een verzorgde voortuin en een heerlijk diepe achtertuin. De achtertuin is op het noordoosten gelegen. Echter door de lage bebouwing en de diepte van de tuin kunt u in de zomer toch heerlijk van de zon genieten. De achtertuin is als vanzelfsprekend 'achterom' bereikbaar en heeft naast de ruime berging een overkapping.

## Bijzonderheden

- \* Verzorgde tussenwoning met circa 10 meter diepe achtertuin
- \* Aan voor- en achterzijde vrij gelegen
- \* De woning is voorzien van isolatieglas
- \* In een ruim opgezette, kindvriendelijke woonwijk
- \* Aan achterzijde ligt er een speelterrein
- \* Voldoende 'gratis' openbare parkeergelegenheid
- \* Op loopafstand van het gezellige centrum van Noordwijkerhout gelegen
- \* Op korte fietsafstand is het bos- en duingebied alsmede het strand bereikbaar



NOORDWIJKERHOUT

Vraagprijs: € 375.000,- K.K.

LUPINE 15

Verzorgde comfortabele tussenwoning met een diepe achtertuin. De woning is gunstig, aan het begin van de geliefde en kindvriendelijke woonwijk Mossenest 1 en op loopafstand van het centrum gelegen.

|                       |                                |
|-----------------------|--------------------------------|
| Bouwjaar              | 1992                           |
| Perceeloppervlakte    | ca. 117 m <sup>2</sup>         |
| Woonoppervlakte       | ca. 86 m <sup>2</sup>          |
| Externe bergruimte    | ca. 5 m <sup>2</sup>           |
| Inhoud                | ca. 265 m <sup>3</sup>         |
| Aantal kamers         | 4                              |
| Soort woning          | Eengezinswoning                |
| Type woning           | Tussenwoning                   |
| Ligging               | In woonwijk, Nabij het centrum |
| Onderhoud binnen      | Goed                           |
| Onderhoud buiten      | Goed                           |
| Aantal groepen        | 7                              |
| Onderdelen            | Rolluiken, Buitenzonwering     |
| Tuin                  | Achtertuintuin                 |
| Ligging tuin          | Noord-oost                     |
| Lengte tuin           | ca. 10 meter                   |
| Breedte tuin          | ca. 5 meter                    |
| Isolatie              | Dubbel glas                    |
| Verwarming/warm water | CV combiketel                  |
| Merk/type             | Intergas                       |
| Bouwjaar              | ca. 2007                       |
| Berging               | Vrijstaande stenen schuur      |
| Energie label         | niet bekend                    |
| Oplevering            | In overleg                     |




















## **KADASTRAAL PLAN**

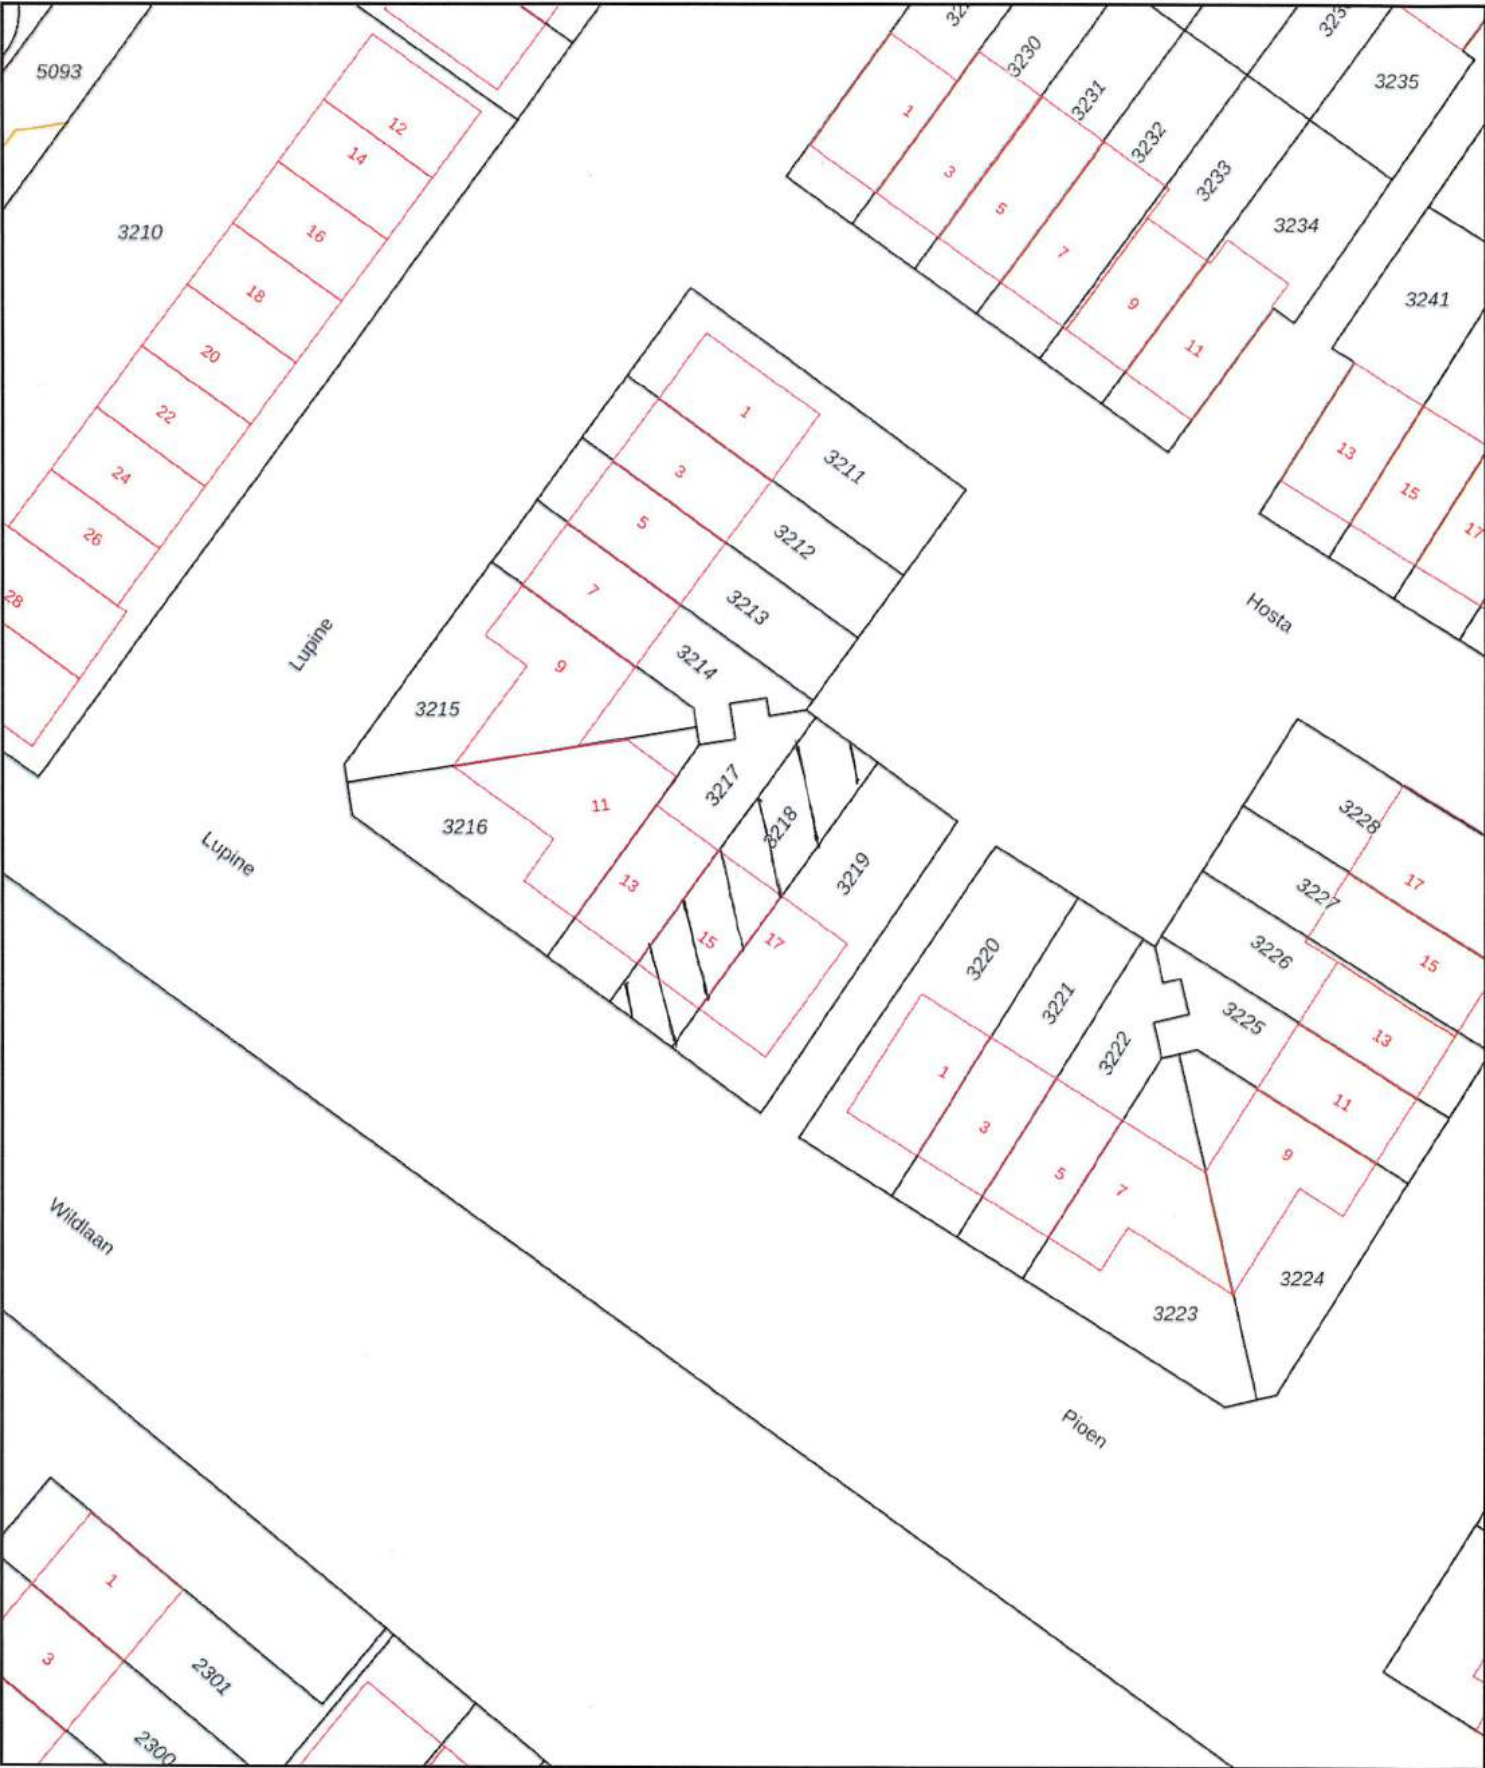

**12345**

**25**

Deze kaart is noordgericht

Perceelnummer

Huisnummer

Vastgestelde kadastrale grens

Voorlopige kadastrale grens

Administratieve kadastrale grens

Bebouwing

Schaal 1: 500

Kadastrale gemeente Noordwijkerhout

Sectie B

Perceel 3218

kadaster

Voor een eensluidend uittreksel, geleverd op 1 oktober 2021

De bewaarder van het kadaster en de openbare registers

Aan dit uittreksel kunnen geen betrouwbare maten worden ontleend.

De Dienst voor het kadaster en de openbare registers behoudt zich de intellectuele eigendomsrechten voor, waaronder het auteursrecht en het databankenrecht.



## **LIJST VAN ZAKEN**

Voor de onderstaande zaken -ongeacht of ze roerend dan wel onroerend zijn- geldt dat ze soms wel en soms niet in de woning achterblijven. De lijst is bedoeld om duidelijkheid te scheppen om discussies achteraf te voorkomen.

|                                           | Blijft achter                    | Gaat mee                         | Kan worden overgenomen | n.v.t.                           |
|-------------------------------------------|----------------------------------|----------------------------------|------------------------|----------------------------------|
| <b>Woning</b>                             |                                  |                                  |                        |                                  |
| <b>Interieur</b>                          |                                  |                                  |                        |                                  |
| Verlichting, te weten:                    |                                  |                                  |                        |                                  |
| - inbouwspots/dimmers                     | <input checked="" type="radio"/> | <input type="radio"/>            | <input type="radio"/>  | <input type="radio"/>            |
| - opbouwspots/armaturen/lampen/dimmers    | <input checked="" type="radio"/> | <input type="radio"/>            | <input type="radio"/>  | <input type="radio"/>            |
| - losse (hang)lampen                      | <input checked="" type="radio"/> | <input type="radio"/>            | <input type="radio"/>  | <input type="radio"/>            |
| -                                         | <input type="radio"/>            | <input type="radio"/>            | <input type="radio"/>  | <input type="radio"/>            |
| -                                         | <input type="radio"/>            | <input type="radio"/>            | <input type="radio"/>  | <input type="radio"/>            |
| (Losse)kasten, legplanken, te weten:      |                                  |                                  |                        |                                  |
| -                                         | <input type="radio"/>            | <input type="radio"/>            | <input type="radio"/>  | <input type="radio"/>            |
| -                                         | <input type="radio"/>            | <input type="radio"/>            | <input type="radio"/>  | <input type="radio"/>            |
| Raamdecoratie/zonwering binnen, te weten: |                                  |                                  |                        |                                  |
| - gordijnrails                            | <input checked="" type="radio"/> | <input type="radio"/>            | <input type="radio"/>  | <input type="radio"/>            |
| - gordijnen                               | <input checked="" type="radio"/> | <input type="radio"/>            | <input type="radio"/>  | <input type="radio"/>            |
| - overgordijnen                           | <input type="radio"/>            | <input checked="" type="radio"/> | <input type="radio"/>  | <input type="radio"/>            |
| - vitrages                                | <input type="radio"/>            | <input type="radio"/>            | <input type="radio"/>  | <input checked="" type="radio"/> |
| - rolgordijnen                            | <input type="radio"/>            | <input type="radio"/>            | <input type="radio"/>  | <input checked="" type="radio"/> |
| - lamellen                                | <input type="radio"/>            | <input type="radio"/>            | <input type="radio"/>  | <input checked="" type="radio"/> |
| - jaloezieën                              | <input checked="" type="radio"/> | <input type="radio"/>            | <input type="radio"/>  | <input type="radio"/>            |
| - (losse) horren/rolhorren                | <input type="radio"/>            | <input type="radio"/>            | <input type="radio"/>  | <input checked="" type="radio"/> |
| -                                         | <input type="radio"/>            | <input type="radio"/>            | <input type="radio"/>  | <input type="radio"/>            |
| -                                         | <input type="radio"/>            | <input type="radio"/>            | <input type="radio"/>  | <input type="radio"/>            |
| Vloerdecoratie, te weten:                 |                                  |                                  |                        |                                  |
| - vloerbedekking                          | <input type="radio"/>            | <input type="radio"/>            | <input type="radio"/>  | <input type="radio"/>            |
| - parketvloer                             | <input type="radio"/>            | <input type="radio"/>            | <input type="radio"/>  | <input type="radio"/>            |
| - houten vloer(delen)                     | <input type="radio"/>            | <input type="radio"/>            | <input type="radio"/>  | <input type="radio"/>            |
| - laminaat                                | <input type="radio"/>            | <input type="radio"/>            | <input type="radio"/>  | <input type="radio"/>            |
| - plavuizen                               | <input type="radio"/>            | <input type="radio"/>            | <input type="radio"/>  | <input type="radio"/>            |
| -                                         | <input type="radio"/>            | <input type="radio"/>            | <input type="radio"/>  | <input type="radio"/>            |
| -                                         | <input type="radio"/>            | <input type="radio"/>            | <input type="radio"/>  | <input type="radio"/>            |

|                                      | Blijft achter                    | Gaat mee                         | Kan worden overgenomen | n.v.t.                           |
|--------------------------------------|----------------------------------|----------------------------------|------------------------|----------------------------------|
| (Voorzet) openhaard met toebehoren   | <input type="radio"/>            | <input type="radio"/>            | <input type="radio"/>  | <input checked="" type="radio"/> |
| Allesbrander                         | <input type="radio"/>            | <input type="radio"/>            | <input type="radio"/>  | <input checked="" type="radio"/> |
| Houtkachel                           | <input type="radio"/>            | <input type="radio"/>            | <input type="radio"/>  | <input checked="" type="radio"/> |
| (Gas)kachels                         | <input type="radio"/>            | <input type="radio"/>            | <input type="radio"/>  | <input type="radio"/>            |
| Designradiator(en)                   | <input checked="" type="radio"/> | <input type="radio"/>            | <input type="radio"/>  | <input type="radio"/>            |
| Radiatorafwerking                    | <input type="radio"/>            | <input type="radio"/>            | <input type="radio"/>  | <input type="radio"/>            |
| Overig, te weten:                    |                                  |                                  |                        |                                  |
| - spiegelwanden                      | <input type="radio"/>            | <input type="radio"/>            | <input type="radio"/>  | <input checked="" type="radio"/> |
| - schilderij ophangstels             | <input type="radio"/>            | <input type="radio"/>            | <input type="radio"/>  | <input type="radio"/>            |
| -                                    | <input type="radio"/>            | <input type="radio"/>            | <input type="radio"/>  | <input type="radio"/>            |
| -                                    | <input type="radio"/>            | <input type="radio"/>            | <input type="radio"/>  | <input type="radio"/>            |
| <b>Keuken</b>                        |                                  |                                  |                        |                                  |
| Keukenblok (met bovenkasten)         | <input checked="" type="radio"/> | <input type="radio"/>            | <input type="radio"/>  | <input type="radio"/>            |
| Keuken (inbouw)apparatuur, te weten: |                                  |                                  |                        |                                  |
| - Magnetron                          | <input checked="" type="radio"/> | <input type="radio"/>            | <input type="radio"/>  | <input type="radio"/>            |
| - Vaatwasmachine                     | <input checked="" type="radio"/> | <input type="radio"/>            | <input type="radio"/>  | <input type="radio"/>            |
| - Koelkast                           | <input type="radio"/>            | <input checked="" type="radio"/> | <input type="radio"/>  | <input type="radio"/>            |
| - Gasfornuis                         | <input checked="" type="radio"/> | <input type="radio"/>            | <input type="radio"/>  | <input type="radio"/>            |
| -                                    | <input type="radio"/>            | <input type="radio"/>            | <input type="radio"/>  | <input type="radio"/>            |
| Keukenaccessoires, te weten:         |                                  |                                  |                        |                                  |
| -                                    | <input type="radio"/>            | <input type="radio"/>            | <input type="radio"/>  | <input type="radio"/>            |
|                                                           | Blijft achter                    | Gaat mee              | Kan worden overgenomen | n.v.t.                           |
|-----------------------------------------------------------|----------------------------------|-----------------------|------------------------|----------------------------------|
| <b>Sanitair/sauna</b>                                     |                                  |                       |                        |                                  |
| Toiletaccessoires:                                        |                                  |                       |                        |                                  |
| - WC-pot                                                  | <input checked="" type="radio"/> | <input type="radio"/> | <input type="radio"/>  | <input type="radio"/>            |
| - Wasbak                                                  | <input checked="" type="radio"/> | <input type="radio"/> | <input type="radio"/>  | <input type="radio"/>            |
| -                                                         | <input type="radio"/>            | <input type="radio"/> | <input type="radio"/>  | <input type="radio"/>            |
| Badkameraccessoires:                                      |                                  |                       |                        |                                  |
| - Douche                                                  | <input checked="" type="radio"/> | <input type="radio"/> | <input type="radio"/>  | <input type="radio"/>            |
| - Wasbak                                                  | <input checked="" type="radio"/> | <input type="radio"/> | <input type="radio"/>  | <input type="radio"/>            |
| - Badkamer meubels                                        | <input checked="" type="radio"/> | <input type="radio"/> | <input type="radio"/>  | <input type="radio"/>            |
| -                                                         | <input type="radio"/>            | <input type="radio"/> | <input type="radio"/>  | <input type="radio"/>            |
| Sauna met toebehoren                                      | <input type="radio"/>            | <input type="radio"/> | <input type="radio"/>  | <input type="radio"/>            |
|                                                           | <input type="radio"/>            | <input type="radio"/> | <input type="radio"/>  | <input type="radio"/>            |
|                                                           | <input type="radio"/>            | <input type="radio"/> | <input type="radio"/>  | <input type="radio"/>            |
| <b>Exterieur/installaties/veiligheid/energiebesparing</b> |                                  |                       |                        |                                  |
| Schotel/antenne                                           | <input checked="" type="radio"/> | <input type="radio"/> | <input type="radio"/>  | <input type="radio"/>            |
| Brievenbus                                                | <input checked="" type="radio"/> | <input type="radio"/> | <input type="radio"/>  | <input type="radio"/>            |
| Kluis                                                     | <input type="radio"/>            | <input type="radio"/> | <input type="radio"/>  | <input type="radio"/>            |
| (Voordeur)bel                                             | <input checked="" type="radio"/> | <input type="radio"/> | <input type="radio"/>  | <input type="radio"/>            |
| Alarminstallatie                                          | <input type="radio"/>            | <input type="radio"/> | <input type="radio"/>  | <input checked="" type="radio"/> |
| (Veiligheids)sloten en overige inbraakpreventie           | <input checked="" type="radio"/> | <input type="radio"/> | <input type="radio"/>  | <input type="radio"/>            |
| Rookmelders                                               | <input type="radio"/>            | <input type="radio"/> | <input type="radio"/>  | <input checked="" type="radio"/> |
| (Klok)thermostaat                                         | <input checked="" type="radio"/> | <input type="radio"/> | <input type="radio"/>  | <input type="radio"/>            |
| Airconditioning                                           | <input type="radio"/>            | <input type="radio"/> | <input type="radio"/>  | <input checked="" type="radio"/> |

|                                                                    | Blijft achter                    | Gaat mee              | Kan worden overgenomen | n.v.t.                           |
|--------------------------------------------------------------------|----------------------------------|-----------------------|------------------------|----------------------------------|
| Warmwatervoorziening, te weten:                                    |                                  |                       |                        |                                  |
| - CV-installatie                                                   | <input checked="" type="radio"/> | <input type="radio"/> | <input type="radio"/>  | <input type="radio"/>            |
| - boiler                                                           | <input type="radio"/>            | <input type="radio"/> | <input type="radio"/>  | <input type="radio"/>            |
| - geiser                                                           | <input type="radio"/>            | <input type="radio"/> | <input type="radio"/>  | <input type="radio"/>            |
| -                                                                  | <input type="radio"/>            | <input type="radio"/> | <input type="radio"/>  | <input type="radio"/>            |
| Screens                                                            | <input type="radio"/>            | <input type="radio"/> | <input type="radio"/>  | <input type="radio"/>            |
| Rolluiken                                                          | <input checked="" type="radio"/> | <input type="radio"/> | <input type="radio"/>  | <input type="radio"/>            |
| Zonwering buiten                                                   | <input checked="" type="radio"/> | <input type="radio"/> | <input type="radio"/>  | <input type="radio"/>            |
|                                                                    | <input type="radio"/>            | <input type="radio"/> | <input type="radio"/>  | <input type="radio"/>            |
| Isolatievoorzieningen (voorzetramen/radiatorfolie etc.), te weten: |                                  |                       |                        |                                  |
| -                                                                  | <input type="radio"/>            | <input type="radio"/> | <input type="radio"/>  | <input type="radio"/>            |
| -                                                                  | <input type="radio"/>            | <input type="radio"/> | <input type="radio"/>  | <input type="radio"/>            |
| Telefoonaansluiting/internetaansluiting                            | <input checked="" type="radio"/> | <input type="radio"/> | <input type="radio"/>  | <input type="radio"/>            |
| Veiligheidsschakelaar wasautomaat                                  | <input checked="" type="radio"/> | <input type="radio"/> | <input type="radio"/>  | <input type="radio"/>            |
| Waterslot wasautomaat                                              | <input checked="" type="radio"/> | <input type="radio"/> | <input type="radio"/>  | <input type="radio"/>            |
| Zonnepanelen                                                       | <input type="radio"/>            | <input type="radio"/> | <input type="radio"/>  | <input checked="" type="radio"/> |
| Oplaadpunt elektrische auto                                        | <input type="radio"/>            | <input type="radio"/> | <input type="radio"/>  | <input checked="" type="radio"/> |
|                                                                    | <input type="radio"/>            | <input type="radio"/> | <input type="radio"/>  | <input type="radio"/>            |
|                                                                    | <input type="radio"/>            | <input type="radio"/> | <input type="radio"/>  | <input type="radio"/>            |

|                                            | Blijft achter                    | Gaat mee              | Kan worden overgenomen | n.v.t.                           |
|--------------------------------------------|----------------------------------|-----------------------|------------------------|----------------------------------|
| <b>Tuin</b>                                |                                  |                       |                        |                                  |
| <b>Inrichting</b>                          |                                  |                       |                        |                                  |
| Tuinaanleg/bestrating                      | <input checked="" type="radio"/> | <input type="radio"/> | <input type="radio"/>  | <input type="radio"/>            |
| Beplanting                                 | <input checked="" type="radio"/> | <input type="radio"/> | <input type="radio"/>  | <input type="radio"/>            |
|                                            | <input type="radio"/>            | <input type="radio"/> | <input type="radio"/>  | <input type="radio"/>            |
| <b>Verlichting/installaties</b>            |                                  |                       |                        |                                  |
| Buitenverlichting                          | <input checked="" type="radio"/> | <input type="radio"/> | <input type="radio"/>  | <input type="radio"/>            |
| Tijd- of schemerschakelaar/bewegingsmelder | <input checked="" type="radio"/> | <input type="radio"/> | <input type="radio"/>  | <input type="radio"/>            |
|                                            | <input type="radio"/>            | <input type="radio"/> | <input type="radio"/>  | <input type="radio"/>            |
| <b>Bebouwing</b>                           |                                  |                       |                        |                                  |
| Tuinhuis/buitenberging                     | <input checked="" type="radio"/> | <input type="radio"/> | <input type="radio"/>  | <input type="radio"/>            |
| Kasten/werkbank in tuinhuis/berging        | <input checked="" type="radio"/> | <input type="radio"/> | <input type="radio"/>  | <input type="radio"/>            |
| (Broei)kas                                 | <input type="radio"/>            | <input type="radio"/> | <input type="radio"/>  | <input checked="" type="radio"/> |
|                                            | <input type="radio"/>            | <input type="radio"/> | <input type="radio"/>  | <input type="radio"/>            |
| <b>Overig</b>                              |                                  |                       |                        |                                  |
| Overige tuin, te weten:                    | <input type="radio"/>            | <input type="radio"/> | <input type="radio"/>  | <input type="radio"/>            |
| - (sier)hek                                | <input checked="" type="radio"/> | <input type="radio"/> | <input type="radio"/>  | <input type="radio"/>            |
| - vlaggenmast(houder)                      | <input checked="" type="radio"/> | <input type="radio"/> | <input type="radio"/>  | <input type="radio"/>            |
| -                                          | <input type="radio"/>            | <input type="radio"/> | <input type="radio"/>  | <input type="radio"/>            |
| -                                          | <input type="radio"/>            | <input type="radio"/> | <input type="radio"/>  | <input type="radio"/>            |

| Overig<br>Zijn er zaken die geen eigendom zijn van verkoper omdat er sprake is van een leasecontract of huurcontract. Zo ja, neemt verkoper de zaak mee of wordt het betreffende contract overgenomen? | ja                    | Nee                              | Gaat mee              | Wordt overgenomen door koper |
|---|-----------------------|----------------------------------|-----------------------|------------------------------|
| CV   | <input type="radio"/> | <input checked="" type="radio"/> | <input type="radio"/> | <input type="radio"/>        |
| Boiler   | <input type="radio"/> | <input checked="" type="radio"/> | <input type="radio"/> | <input type="radio"/>        |
| Zonnepanelen   | <input type="radio"/> | <input checked="" type="radio"/> | <input type="radio"/> | <input type="radio"/>        |
|   | <input type="radio"/> | <input type="radio"/>            | <input type="radio"/> | <input type="radio"/>        |
|   | <input type="radio"/> | <input type="radio"/>            | <input type="radio"/> | <input type="radio"/>        |
|   | <input type="radio"/> | <input type="radio"/>            | <input type="radio"/> | <input type="radio"/>        |
|   | <input type="radio"/> | <input type="radio"/>            | <input type="radio"/> | <input type="radio"/>        |
| Bijlage(n) over te nemen contracten:   |                       |                                  |                       |                              |
| -   | <input type="radio"/> | <input type="radio"/>            | <input type="radio"/> | <input type="radio"/>        |
| -   | <input type="radio"/> | <input type="radio"/>            | <input type="radio"/> | <input type="radio"/>        |

### Voor akkoord,

Verkoper(s)

naam:

plaats:

datum:

naam:

plaats:

datum:

Koper(s)

naam:

plaats:

datum:


naam:


plaats:


datum:



## **KOPIE PLATTEGRONDEN**

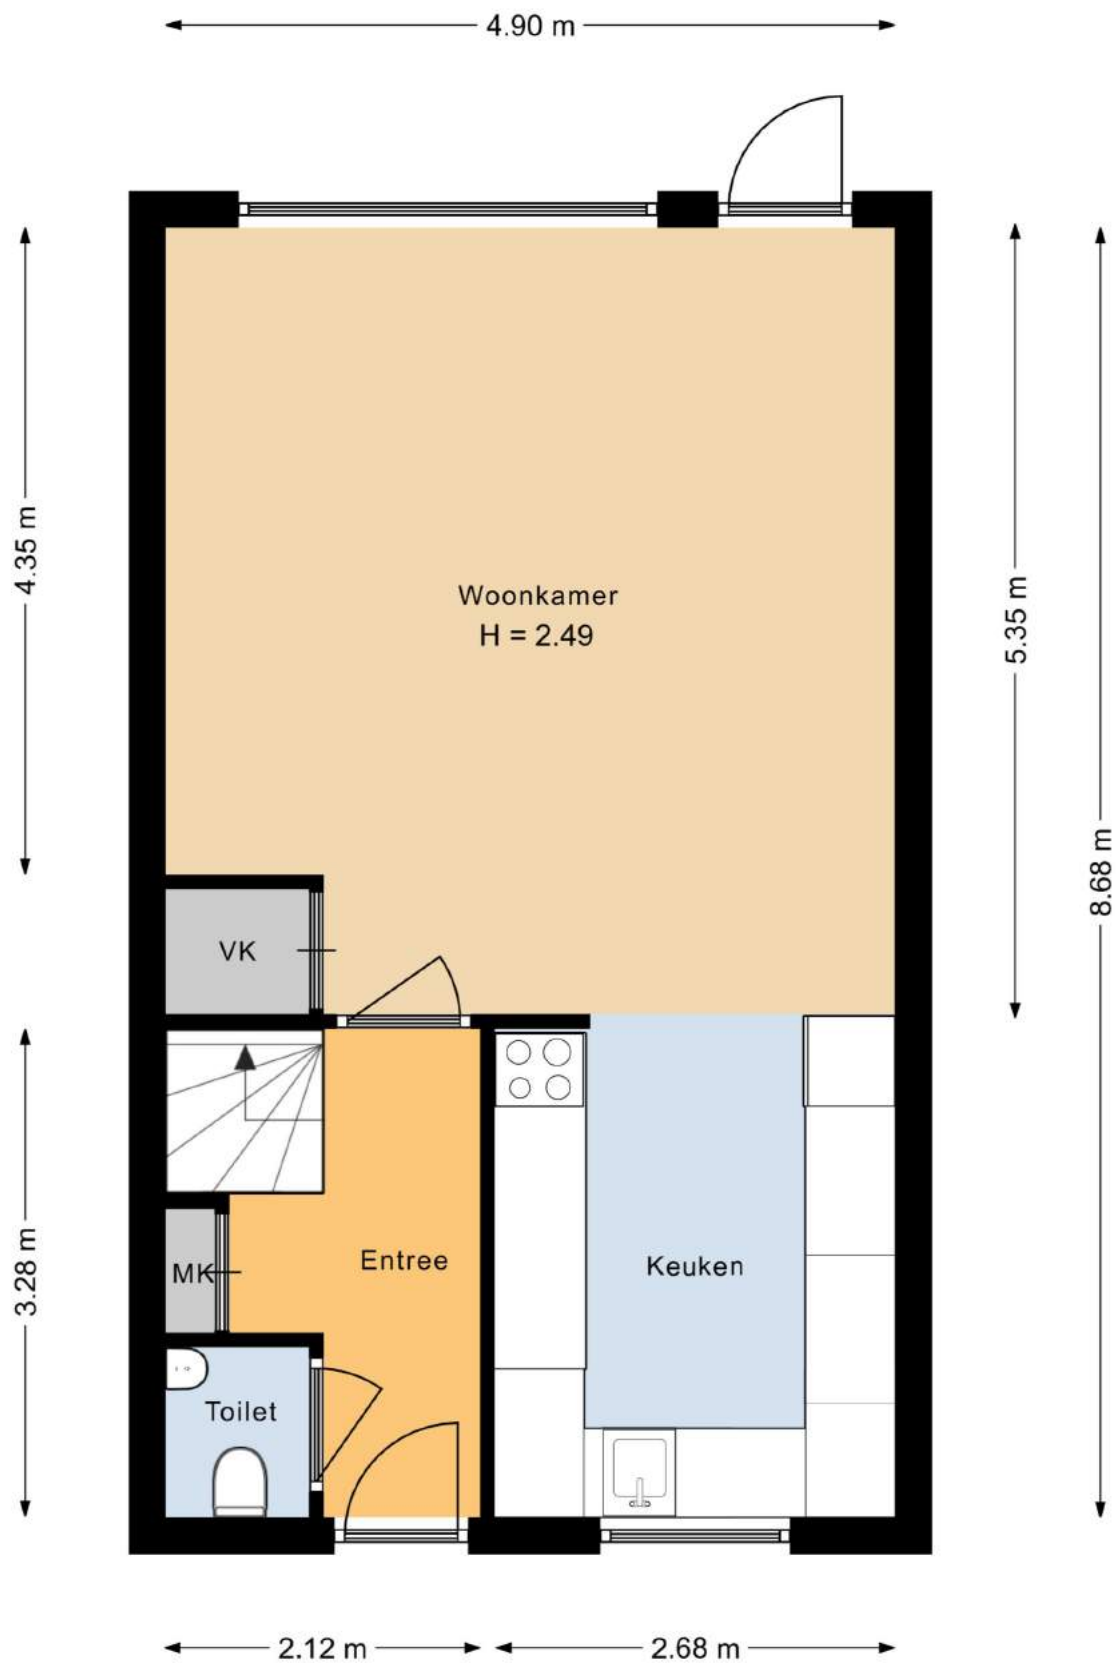

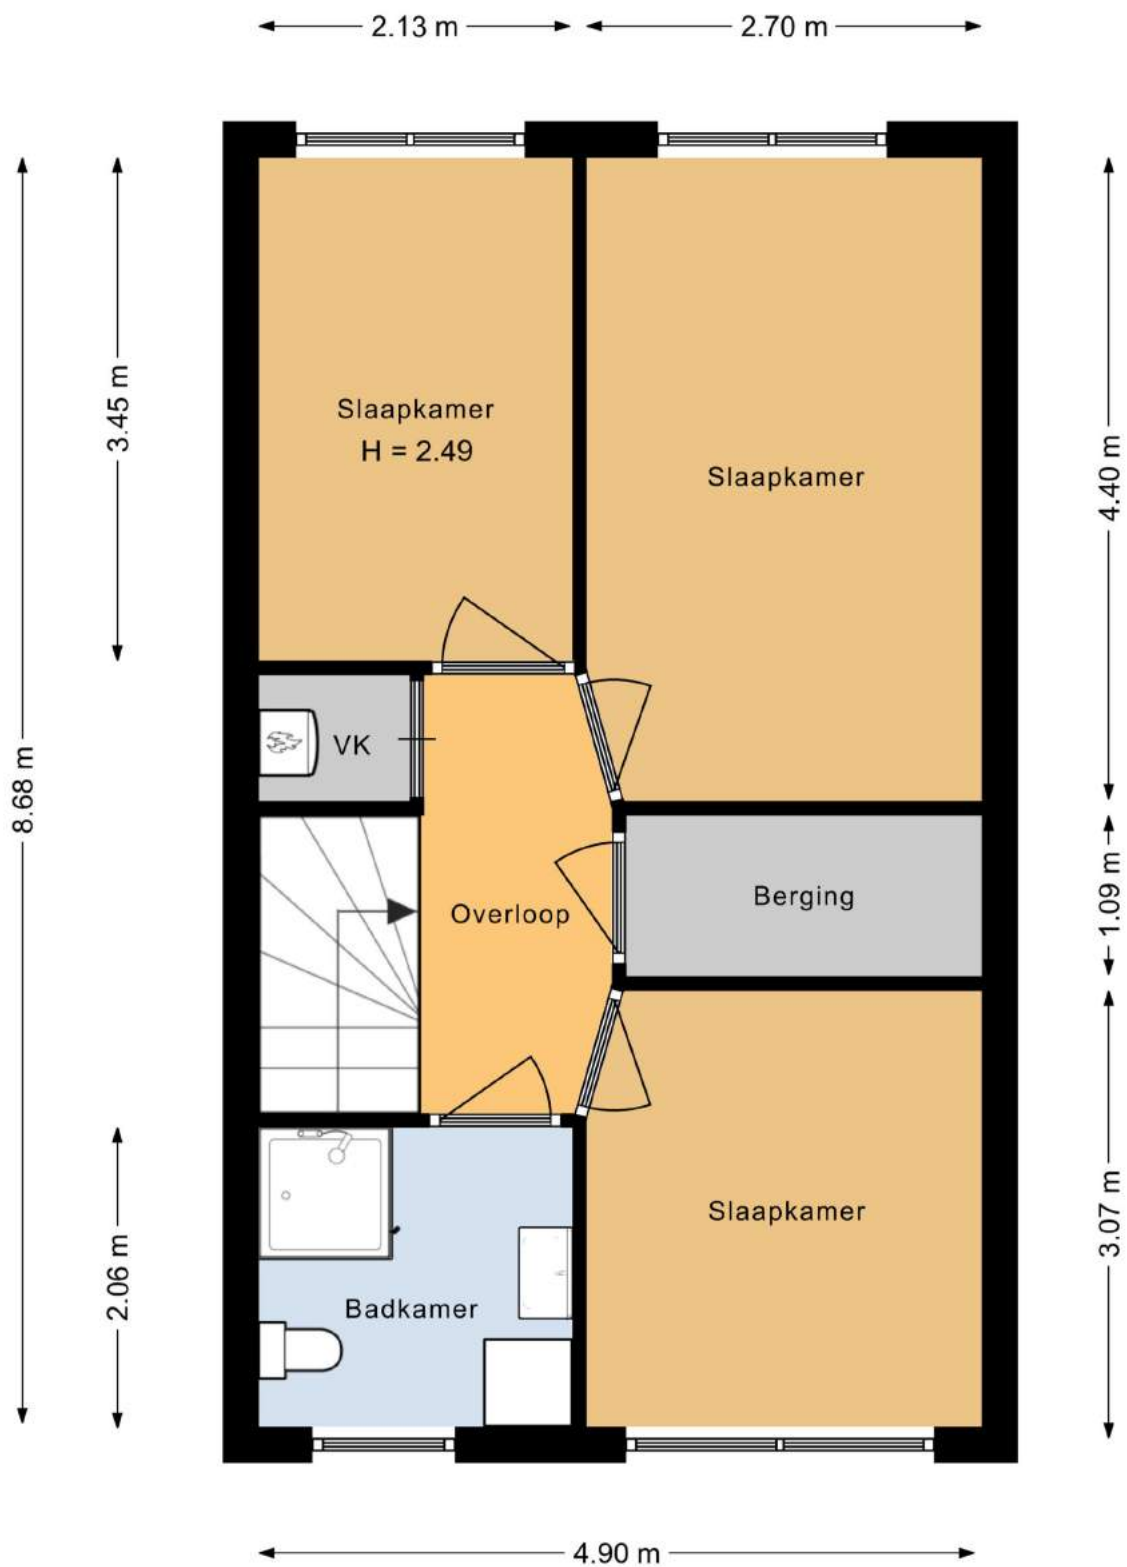

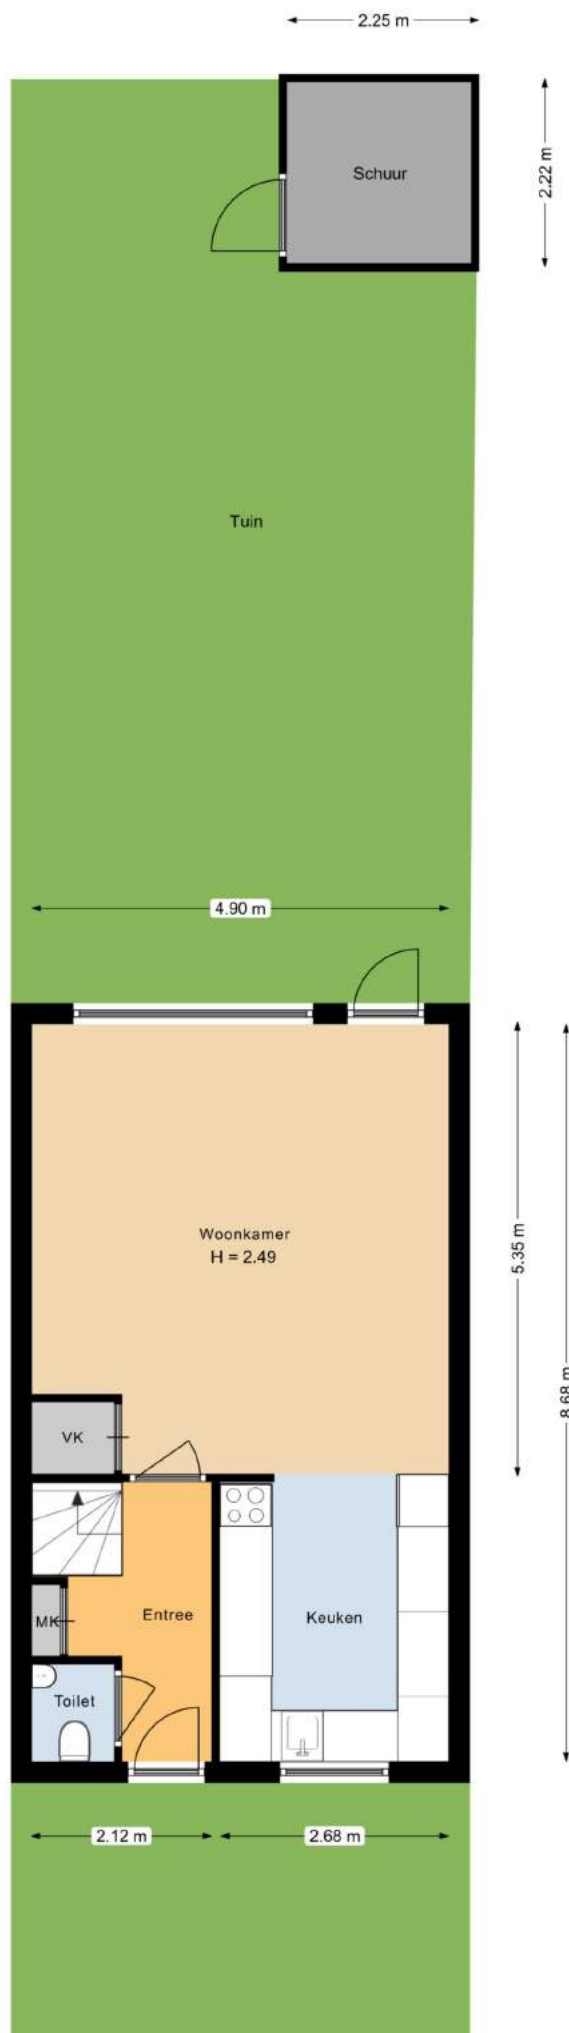



Is dit de woning die u zoekt?



## Nee

Schrijf u dan vrijblijvend bij ons in! Wij houden u op de hoogte van de ontwikkelingen van het meest recente aanbod. Wij gaan actief voor u op zoek naar de woning van uw dromen!

## Ja

Geweldig! Neem contact met ons op en wij zorgen voor een bezichtiging of het kunnen uitbrengen van een bod.

Voor meer informatie over een eventueel verder verloop bij bieding of aankoop:

**Tel: (0252) - 375736**

## Ja, maar

Mijn eigen woning?  
Nieuwsgierig naar de waarde van uw eigen woning?

Wij komen hiervoor graag vrijblijvend bij u langs.

## Ja, maar

Hoge maandlast?  
Laat één van de onafhankelijke hypotheekadviseurs van het Woning Hypotheek Centrum vrijblijvend uitrekenen wat uw maandlast wordt.





## Uitgangspunten onderhandeling

### Bouwtechnokeuring:

U dient aan te geven of u de woning bouwtechnisch wilt laten keuren.

### Ontbindende voorwaarden:

Eveneens dient u aan te geven of uw bod onder het voorbehoud van financiering is (eventueel met Nationale Hypotheek Garantie)

### Opleverdatum:

Welke datum heeft uw voorkeur om de woning te betrekken. Dus het tijdstip van het notarieel transport.

### Notaris:

Bij welke notaris wilt u dat de overdracht plaatsvindt.

### Lijst roerende zaken:

Is u geheel duidelijk wat er achter blijft en wat niet.

## Aandachtspunten bij de totstandkoming van een koopovereenkomst\*

De termijnen voor de **ontbindende voorwaarden** in de koopovereenkomst zijn gebruikelijk 3 weken na overeenstemming, uitzonderingen hierop moeten vooraf kenbaar worden gemaakt.

Op de dag dat de ontbindende voorwaarden verlopen moet er een **bankgarantie** zijn gesteld of een **waarborgsom** worden gestort. Dit is standaard 10 % van de koopsom. Dit bedrag of deze garantie wordt gesteld bij de notaris. Dit bedrag kunt u zien als een soort zekerheidsstelling.

Een **ouderdomsclausule**, zal standaard worden opgenomen in de koopovereenkomst als de woning ouder is dan 10 jaar.

De koopovereenkomst zal na ondertekening door beide partijen naar de **notaris** worden gestuurd, de notaris zal dus vóór het opmaken van de koopovereenkomst bekend moeten zijn bij uw makelaar.


Enige tijd voor de overdracht krijgt u een uitnodiging van de notaris om de transportakte te komen ondertekenen. Voor de ondertekening bij de notaris is er een inspectie van de woning en worden de meterstanden opgenomen. Deze inspectie wordt door Heemskerk Makelaardij begeleid. U dient echter zelf de nutsbedrijven in te lichten. Na ondertekening van de transportakte bent u de trotse eigenaar van de **nieuwe woning!**

\*De **koopovereenkomst** is vastgesteld door de Nederlandse Vereniging van Makelaars in onroerende goederen en vastgoeddeskundigen (NVM), de Consumentenbond en de Vereniging Eigen Huis.

## De vraagprijs

De vraagprijs van een woning is een uitnodiging tot het uitbrengen van een bod, en wordt meestal vermeld als **kosten koper**. Dit betekent dat de kosten voor het verkrijgen van een financiering, de transportkosten bij de notaris alsmede de overdrachtbelasting voor rekening van de koper komen. Enkele van deze kosten zijn fiscaal aftrekbaar. Informeer hiernaar bij uw hypotheekadviseur of makelaar.

# WONING HYPOTHEEK CENTRUM

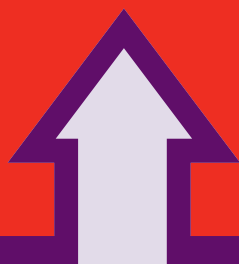

Het financiële startpunt




...voor onbezorgd  
woonplezier.

Een droomhuis zonder financiële zorgen begint bij het WoningHypotheekCentrum. Gedegen en onafhankelijk hypotheekadvies. Deskundig en discreet met de keuze uit verschillende betrouwbare hypotheekproducten. Scherpe rentes, goede condities en een klantgerichte aanpak.

**WoningHypotheekCentrum, het financiële startpunt!**

Tel. 0252 - 374189  
[www.woninghypotheekcentrum.nl](http://www.woninghypotheekcentrum.nl)

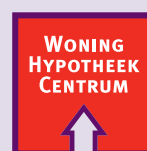

Het financiële startpunt