

VOORHOUT
KROKUS 56





VOORHOUT

Vraagprijs: € 425.000,- K.K.

KROKUS 56

Comfortabele, verzorgde eengezinswoning gelegen in de kindvriendelijke nieuwbouwwijk Hooghkamer. De woning heeft een speelse indeling met een tuin aan de voorzijde, drie slaapkamers en een moderne keuken en badkamer.

Indeling

Entree met hal en meterkast. Vervolgens komt u in de comfortabele woonkamer met aansluitend de lichte, open keuken in L-opstelling welke is voorzien van inbouwapparatuur t.w. een koel-vrieskast, 5-pitsgasfornuis met afzuigkap, combi-magnetron en vaatwasser. In de woonkamer bevindt zich nog een ruimte trapkast. Vanuit de woonkamer is er een tweede hal bereikbaar met de toiletruimte in moderne kleurstelling en de trap naar de eerste verdieping. De begane grond is met uitzondering van de hal voorzien van een fraaie laminaatvloer.

1e verdieping

Overloop met toegang tot alle ruimtes. Aan de voorzijde zijn er twee ruime slaapkamers gesitueerd. Dan is er aan de achterkant nog de badkamer, eveneens in moderne kleurstelling en voorzien van een ruime douche, badkamermeubel en tweede toilet.

2e verdieping

Overloop met aparte bergruimte waar de opstelling van de CV-combiketel zich bevindt alsmede de aansluiting voor de wasmachine. Dan is er nog een derde, zeer royale slaapkamer met een fors dakkapel waardoor de kamer heerlijk licht is en aangenaam aanvoelt.

Tuin

De woning heeft een fraai aangelegde tuin aan de voorzijde met een vrijstaande houten berging. De comfortabele tuin is gelegen op het noord-oosten en u kunt hier plezierig buiten zitten. Dit wordt mede veroorzaakt door het 'open karakter' van het aansluitende openbare gebied waar overigens ruime vrije parkeermogelijkheden zijn.

Bijzonderheden

- * De woning is uiteraard volledig geïsoleerd.
- * Geheel voorzien van kunststofkozijnen.
- * De gehele woning is voorzien van fraaie laminaatvloeren.
- * Voldoende parkeergelegenheid in de nabijheid van de woning.
- * De woning is gelegen in een gezellige, kindvriendelijke woonomgeving.
- * Gunstige ligging nabij het centrum, NS-station en uitvalswegen.



VOORHOUT

Vraagprijs: € 425.000,- K.K.

KROKUS 56

Comfortabele, verzorgde eengezinswoning gelegen in de kindvriendelijke nieuwbouwwijk Hooghkamer. De woning heeft een speelse indeling met een tuin aan de voorzijde, drie slaapkamers en een moderne keuken en badkamer.

Bouwjaar	2015
Perceeloppervlakte	ca. 82 m ²
Woonoppervlakte	ca. 105 m ²
Externe bergruimte	ca. 6 m ²
Inhoud	ca. 395 m ³
Aantal kamers	4
Soort woning	Eengezinswoning
Type woning	Tussenwoning
Ligging	Aan rustige weg, In woonwijk
Onderhoud binnen	Goed
Onderhoud buiten	Goed
Meterkast	Aardlekschakelaar
Aantal groepen	8
Tuin	Voortuin
Ligging tuin	Noord-oost
Lengte tuin	ca. 6,5 meter
Breedte tuin	ca. 5 meter
Isolatie	Volledig geïsoleerd
Verwarming/warm water	CV combiketel
Merk/type	Intergas HR Eco
Bouwjaar	2014
Berging	Vrijstaande houten schuur
Energie label	A
Oplevering	In overleg













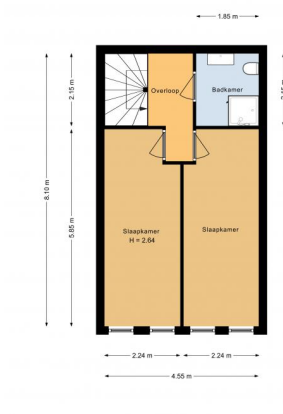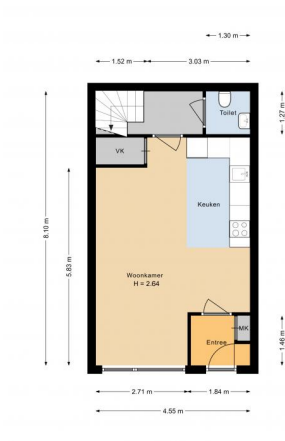

KADASTRAAL PLAN



12345

25

Deze kaart is noordgericht

Perceelnummer

Huisnummer

Vastgestelde kadastrale grens

Voorlopige kadastrale grens

Administratieve kadastrale grens

Bebouwing

Schaal 1: 500

Kadastrale gemeente Voorhout

Sectie A

Perceel 5372

kadaster



Voor een eensluidend uittreksel, geleverd op 30 november 2021

De bewaarder van het kadaster en de openbare registers

Aan dit uittreksel kunnen geen betrouwbare maten worden ontleend.

De Dienst voor het kadaster en de openbare registers behoudt zich de intellectuele eigendomsrechten voor, waaronder het auteursrecht en het databankenrecht.



Lijst van zaken

Persoonlijke gegevens

Naam:

Adres te verkopen woning:

Datum:

**NEDERLANDSE VERENIGING VAN MAKELAARS
EN TAXATEURS IN ONROERENDE GOEDEREN NVM**

Versie juli 2019

Voor de onderstaande zaken -ongeacht of ze roerend dan wel onroerend zijn- geldt dat ze soms wel en soms niet in de woning achterblijven. De lijst is bedoeld om duidelijkheid te scheppen om discussies achteraf te voorkomen.

	Blijft achter	Gaat mee	Kan worden overgenomen	n.v.t.
Woning				
Interieur				
Verlichting, te weten:				
- inbouwspots/dimmers	☐	☐	☐	☒
- opbouwspots/armaturen/lampen/dimmers	☐	☒	☐	☐
- losse (hang)lampen	☐	☒	☐	☐
-	☐	☐	☐	☐
-	☐	☐	☐	☐
(Losse)kasten, legplanken, te weten:				
- Alle kasten	☐	☒	☐	☐
- Bureau zolder	☐	☒	☐	☐
Raamdecoratie/zonwering binnen, te weten:				
- gordijnrails	☒	☐	☐	☐
- gordijnen	☐	☐	☒	☐
- overgordijnen	☐	☐	☒	☐
- vitrages	☐	☐	☒	☐
- rolgordijnen	☐	☐	☐	☒
- lamellen	☐	☐	☐	☒
- jaloezieën	☐	☐	☐	☒
- (losse) horren/rolhorren	☐	☐	☐	☒
-	☐	☐	☐	☐
-	☐	☐	☐	☐
Vloerdecoratie, te weten:				
- vloerbedekking	☐	☐	☐	☒
- parketvloer	☐	☐	☐	☒
- houten vloer(delen)	☐	☐	☐	☒
- laminaat	☒	☐	☐	☐
- plavuizen	☒	☐	☐	☐
-	☐	☐	☐	☐
-	☐	☐	☐	☐

	Blijft achter	Gaat mee	Kan worden overgenomen	n.v.t.
(Voorzet) openhaard met toebehoren	☐	☐	☐	☒
Allesbrander	☐	☐	☐	☒
Houtkachel	☐	☐	☐	☒
(Gas)kachels	☐	☐	☐	☒
Designradiator(en)	☐	☐	☐	☒
Radiatorafwerking	☐	☐	☐	☒
Overig, te weten:				
- spiegelwanden	☐	☐	☐	☒
- schilderij ophangstelsysteem	☐	☐	☐	☒
- Spiegel overloop	☐	☒	☐	☐
-	☐	☐	☐	☐
Keuken				
Keukenblok (met bovenkasten)	☒	☐	☐	☐
Keuken (inbouw)apparatuur, te weten:				
- Combioven	☒	☐	☐	☐
- Koel/vries combinatie	☒	☐	☐	☐
- Afzuiger	☒	☐	☐	☐
- Gaspitten	☒	☐	☐	☐
- Vaatwasser	☒	☐	☐	☐
-	☐	☐	☐	☒
-	☐	☐	☐	☐
-	☐	☐	☐	☐
Keukenaccessoires, te weten:				
- Koffiezetapparaat	☐	☒	☐	☐
- Airfryer	☐	☒	☐	☐
-	☐	☐	☐	☐
-	☐	☐	☐	☐
-	☐	☐	☐	☐
-	☐	☐	☐	☐
-	☐	☐	☐	☐
-	☐	☐	☐	☐

	Blijft achter	Gaat mee	Kan worden overgenomen	n.v.t.
Sanitair/sauna				
Toiletaccessoires:				
- Kast	☐	☒	☐	☐
- wc rol houder	☒	☐	☐	☐
- wasbak	☒	☐	☐	☐
-	☐	☐	☐	☐
-	☐	☐	☐	☐
-	☐	☐	☐	☐
Badkameraccessoires:				
- Badkamermeubel	☒	☐	☐	☐
- Spiegelkast	☒	☐	☐	☐
- Handdoek rek	☒	☐	☐	☐
- Zeep rek (In de douche)	☒	☐	☐	☐
-	☐	☐	☐	☐
-	☐	☐	☐	☐
-	☐	☐	☐	☐
-	☐	☐	☐	☐
Sauna met toebehoren	☐	☐	☐	☒
	☐	☐	☐	☐
	☐	☐	☐	☐
Exterieur/installaties/veiligheid/energiebesparing				
Schotel/antenne	☐	☐	☐	☒
Brievenbus	☒	☐	☐	☐
Kluis	☐	☐	☐	☒
(Voordeur)bel	☒	☐	☐	☐
Alarminstallatie	☐	☐	☐	☒
(Veiligheids)sloten en overige inbraakpreventie	☒	☐	☐	☐
Rookmelders	☒	☐	☐	☐
(Klok)thermostaat	☒	☐	☐	☐
Airconditioning	☐	☒	☐	☐

	Blijft achter	Gaat mee	Kan worden overgenomen	n.v.t.
Warmwatervoorziening, te weten:				
- CV-installatie	☒	☐	☐	☐
- boiler	☒	☐	☐	☐
- geiser	☐	☐	☐	☒
-	☐	☐	☐	☐
-	☐	☐	☐	☐
-	☐	☐	☐	☐
Screens	☐	☐	☐	☒
Rolluiken	☐	☐	☐	☒
Zonwering buiten	☐	☐	☐	☒
	☐	☐	☐	☐
	☐	☐	☐	☐
	☐	☐	☐	☐
Isolatievoorzieningen (voorzetramen/radiatorfolie etc.), te weten:				
-	☐	☐	☐	☒
-	☐	☐	☐	☐
Telefoonaansluiting/internetaansluiting	☒	☐	☐	☐
Veiligheidsschakelaar wasautomaat	☒	☐	☐	☐
Waterslot wasautomaat	☐	☐	☐	☒
Zonnepanelen	☐	☐	☐	☒
Oplaadpunt elektrische auto	☐	☐	☐	☒
	☐	☐	☐	☐
	☐	☐	☐	☐

	Blijft achter	Gaat mee	Kan worden overgenomen	n.v.t.
Tuin				
Inrichting				
Tuinaanleg/bestrating	☒	☐	☐	☐
Beplanting	☒	☐	☐	☐
Palmbomen	☐	☒	☐	☐
Verlichting/installaties				
Buitenverlichting	☐	☒	☐	☐
Tijd- of schemerschakelaar/bewegingsmelder	☐	☐	☐	☒
	☐	☐	☐	☐
Bebouwing				
Tuinhuis/buitenberging	☐	☐	☐	☒
Kasten/werkbank in tuinhuis/berging	☒	☐	☐	☐
(Broei)kas	☐	☐	☐	☒
	☐	☐	☐	☐
Overig				
Overige tuin, te weten:	☐	☐	☐	☐
- (sier)hek	☒	☐	☐	☐
- vlaggenmast(houder)	☐	☐	☐	☒
- Tuin meubels	☐	☒	☐	☐
-	☐	☐	☐	☐

Overig Zijn er zaken die geen eigendom zijn van verkoper omdat er sprake is van een leasecontract of huurcontract. Zo ja, neemt verkoper de zaak mee of wordt het betreffende contract overgenomen?	ja	Nee	Gaat mee	Wordt overgenomen door koper
CV	☐	☒	☐	☐
Boiler	☐	☒	☐	☐
Zonnepanelen	☐	☒	☐	☐
	☐	☐	☐	☐
	☐	☐	☐	☐
	☐	☐	☐	☐
	☐	☐	☐	☐
Bijlage(n) over te nemen contracten:				
-	☐	☐	☐	☐
-	☐	☐	☐	☐

Voor akkoord,

Verkoper(s)

naam:

plaats:

datum:

naam:

plaats:

datum:

Koper(s)

naam:

plaats:


datum:


naam:

plaats:

datum:


KOPIE PLATTEGRONDEN

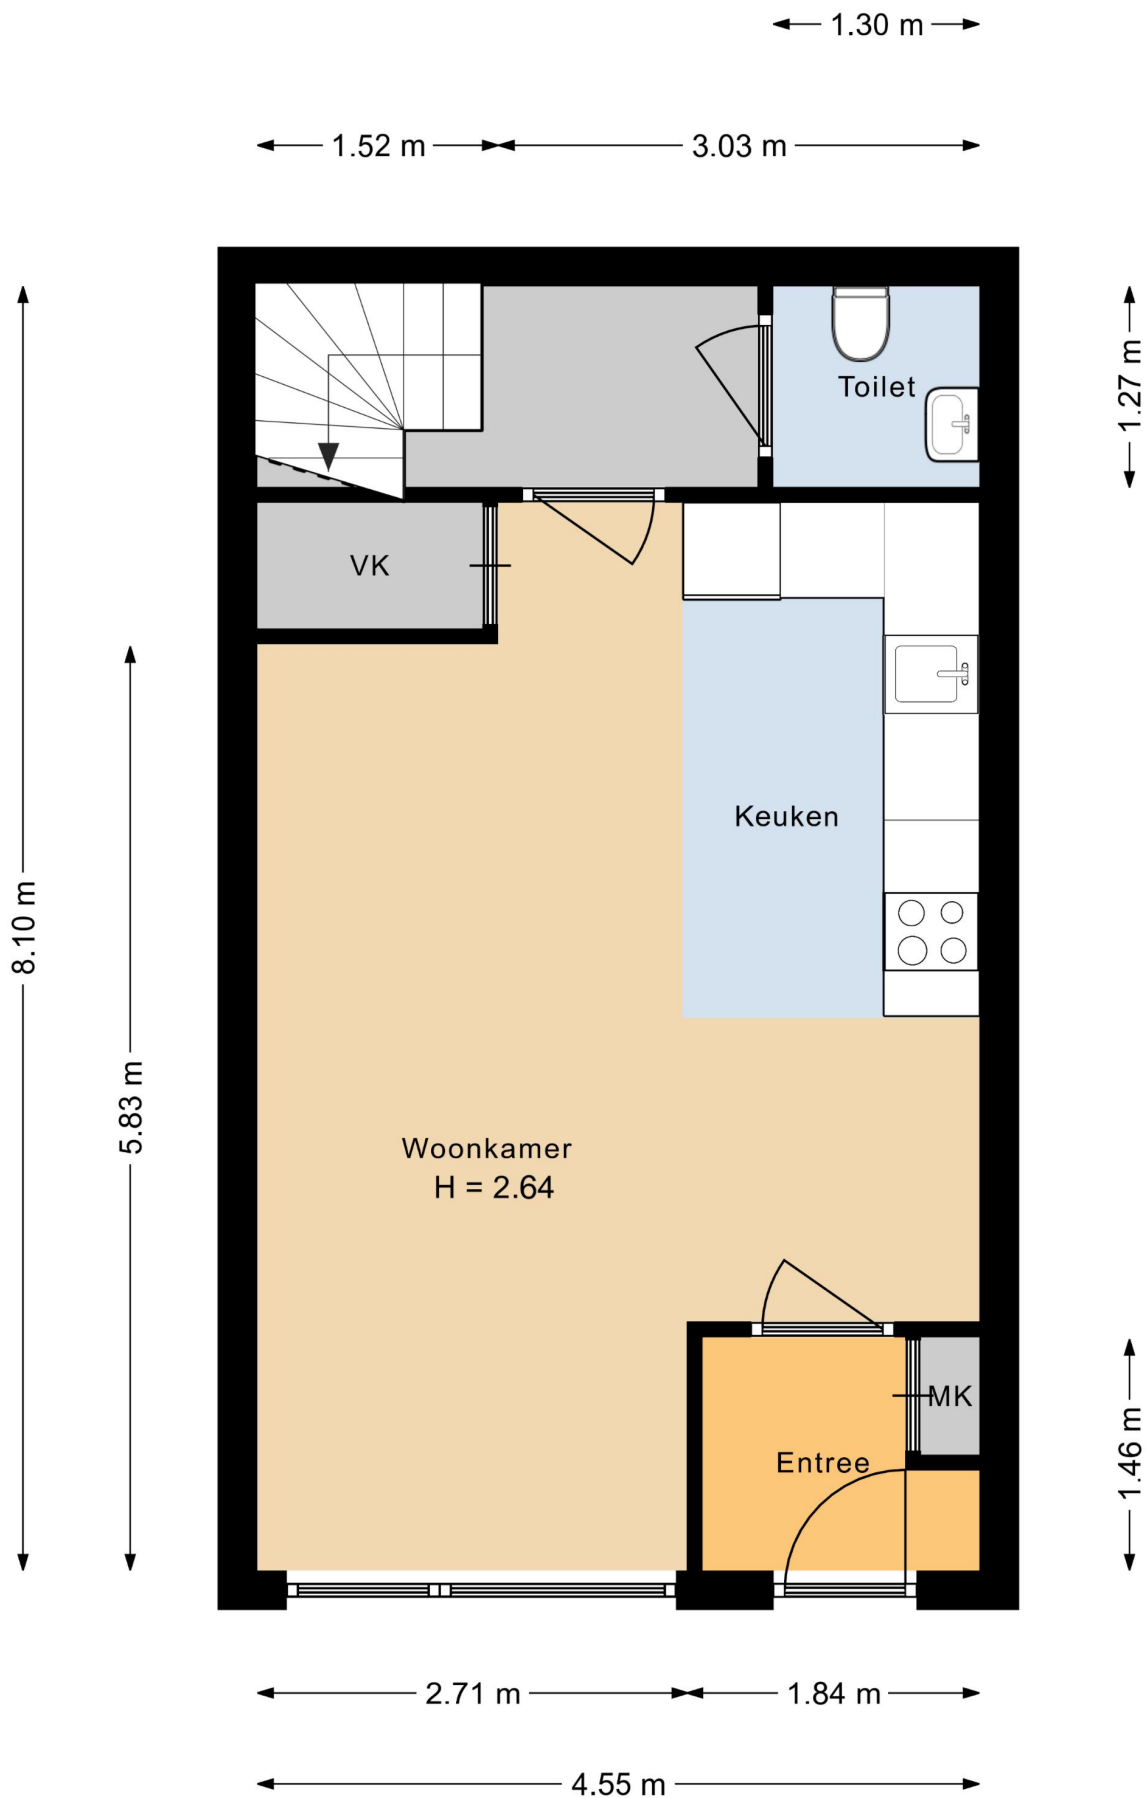

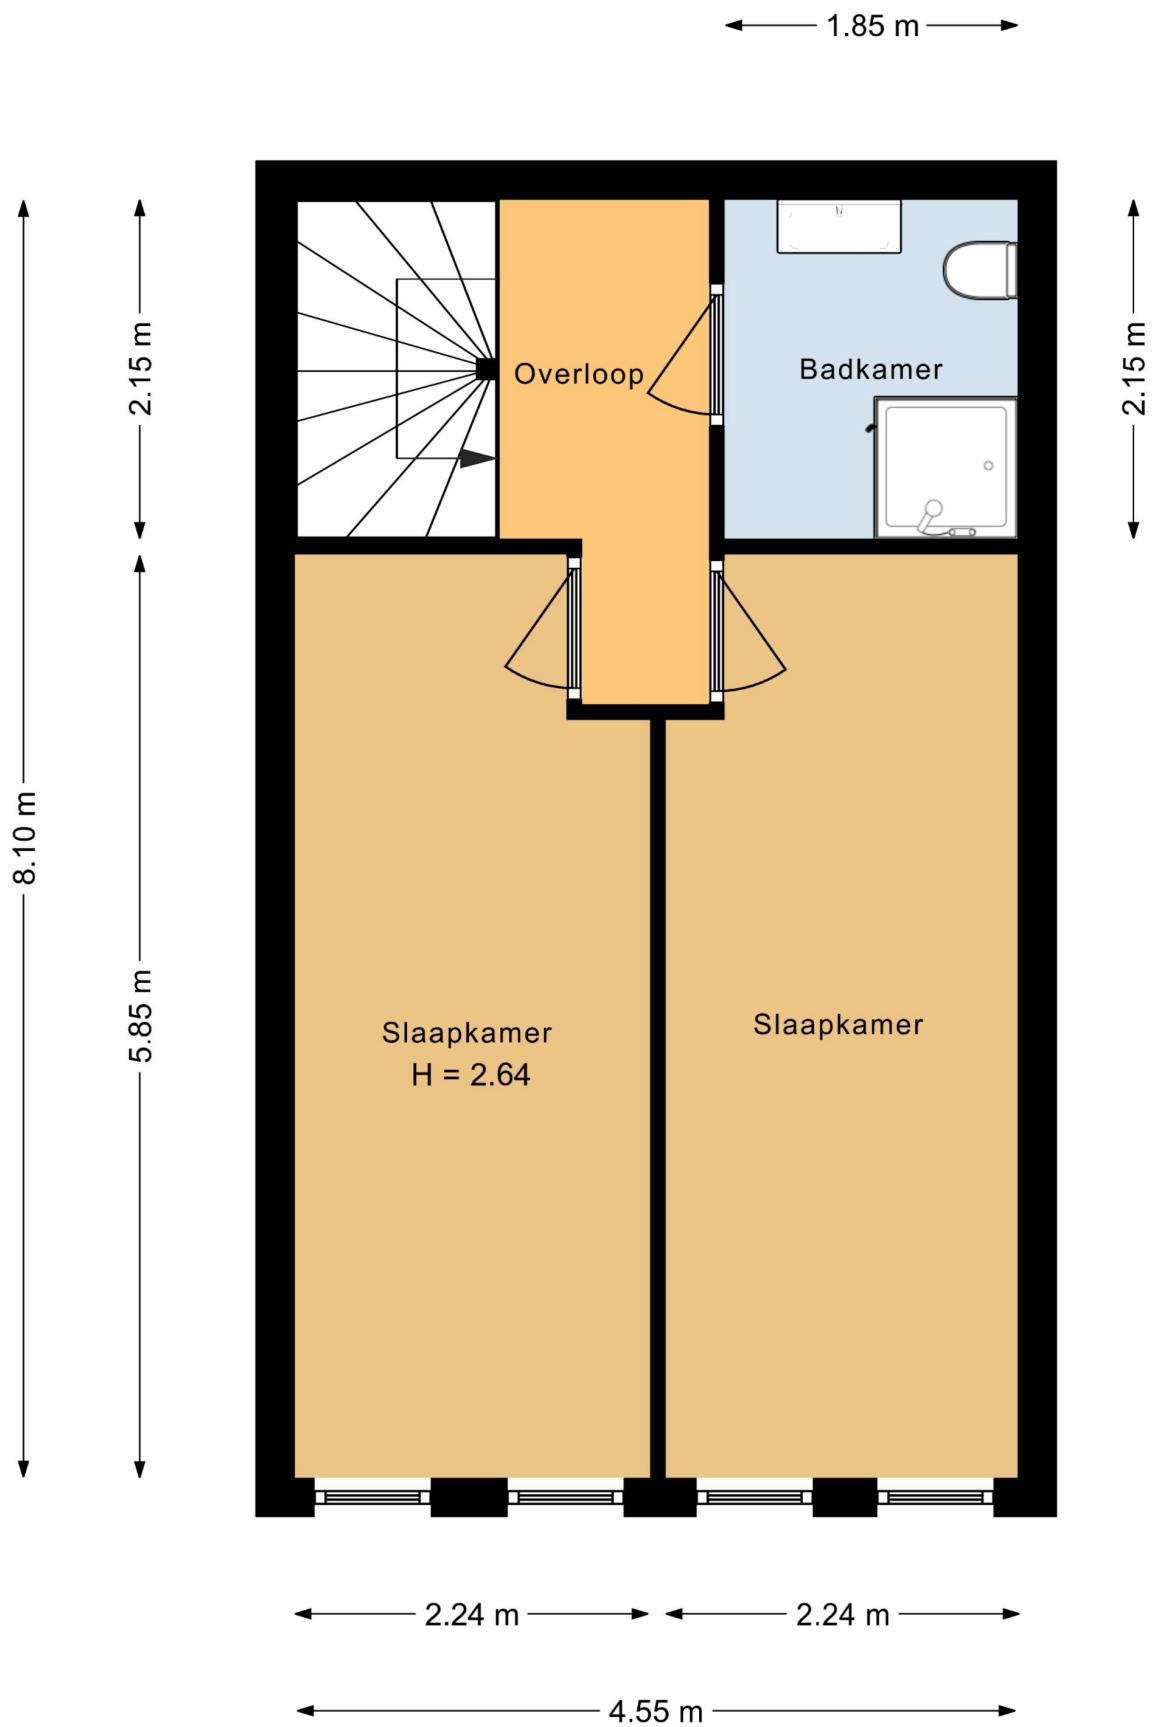


← 1.00 m →

2.18 m
4.54 m

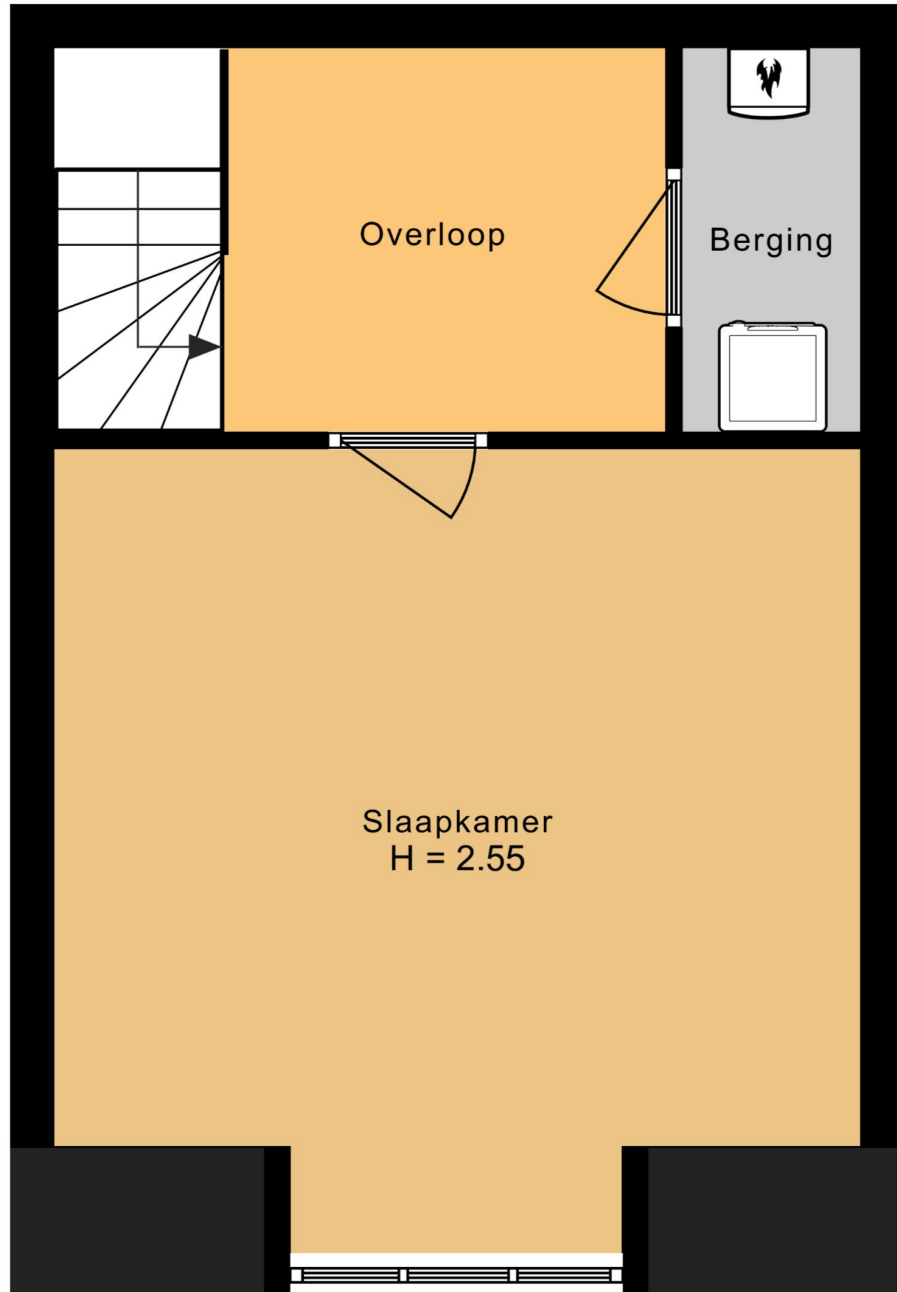


4.55 m

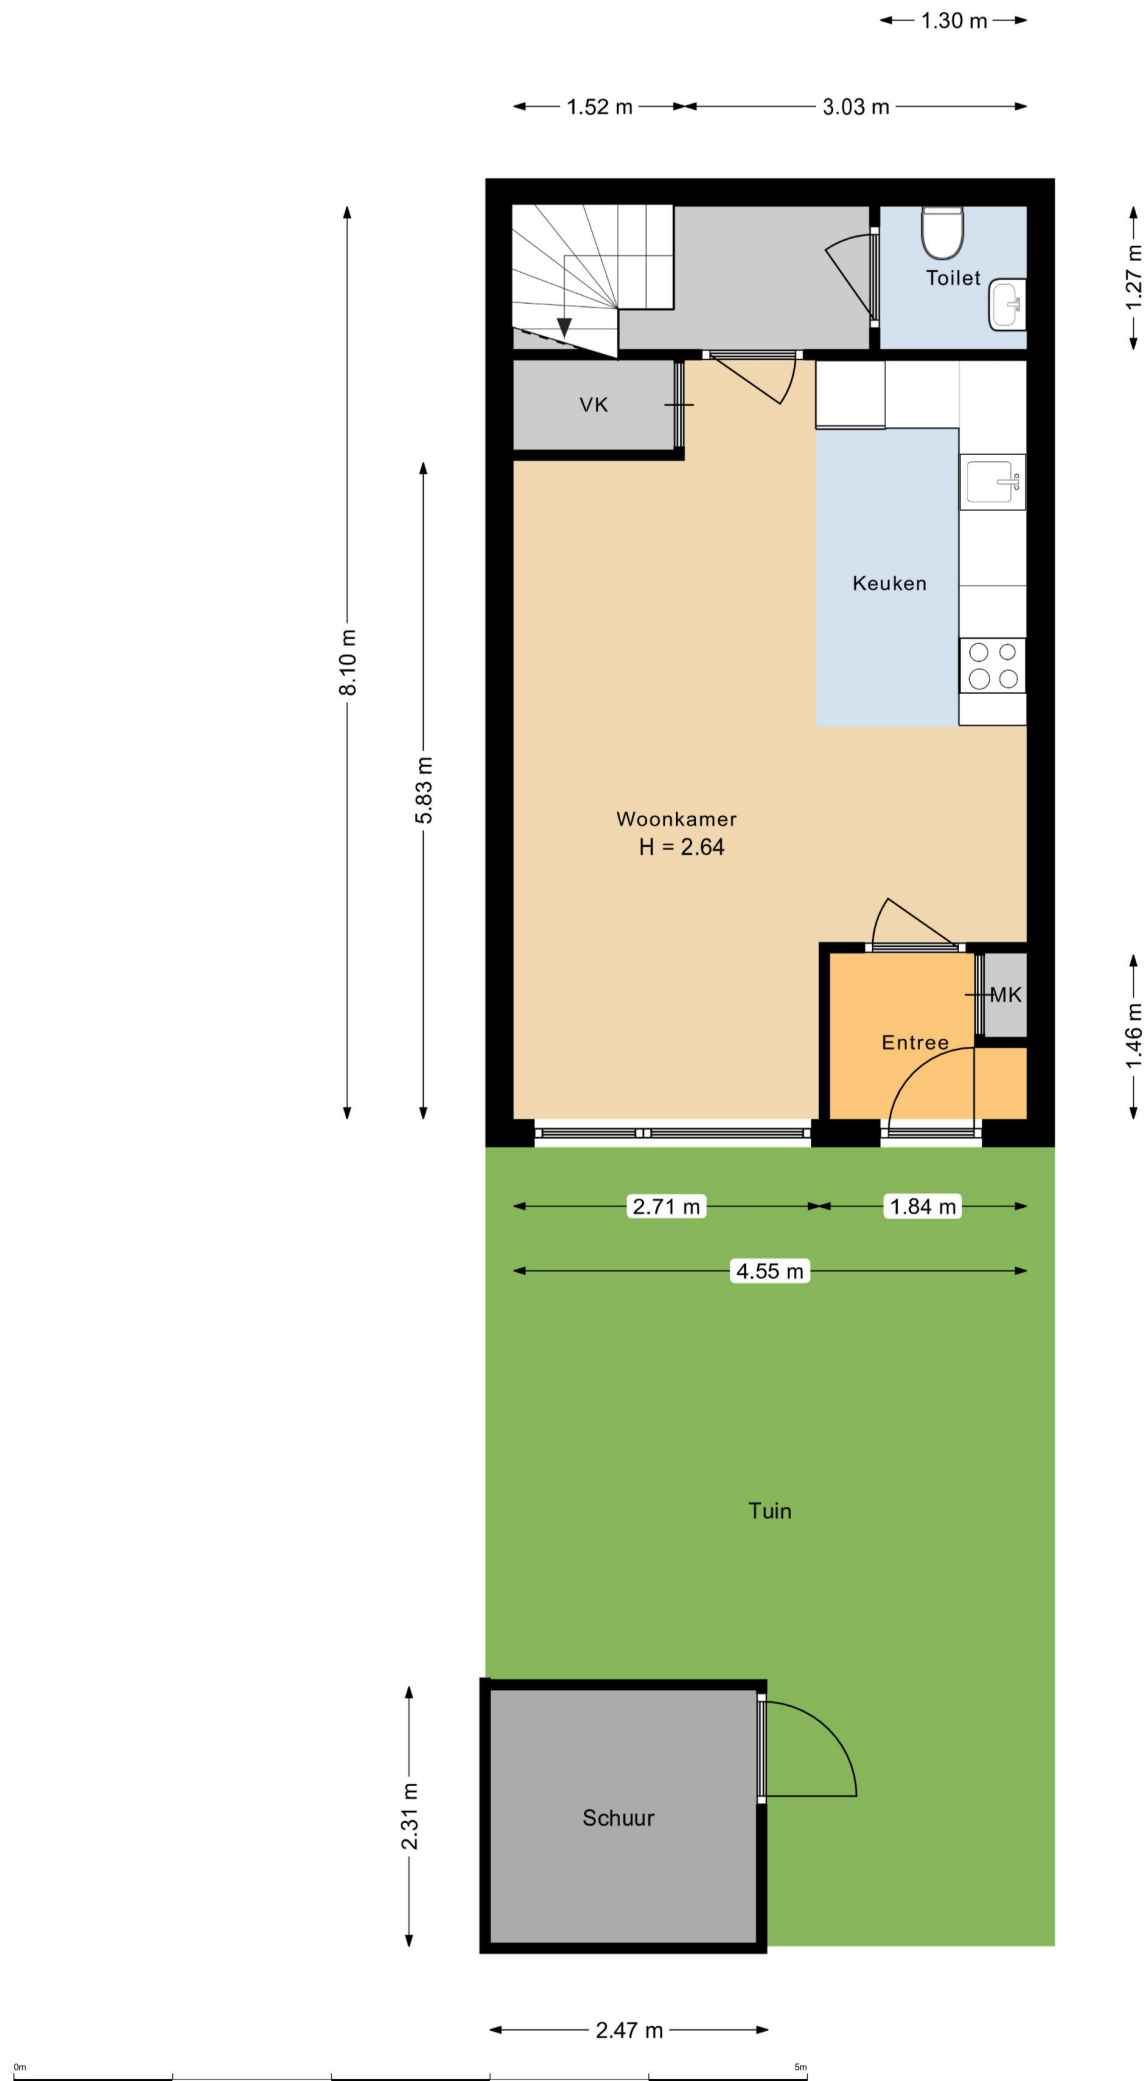



Is dit de woning die u zoekt?

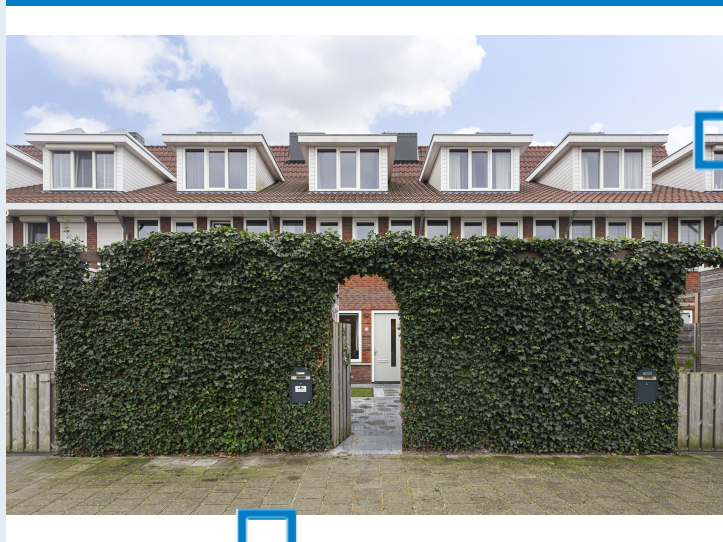

Nee

Schrijf u dan vrijblijvend bij ons in! Wij houden u op de hoogte van de ontwikkelingen van het meest recente aanbod. Wij gaan actief voor u op zoek naar de woning van uw dromen!



Ja

Geweldig! Neem contact met ons op en wij zorgen voor een bezichtiging of het kunnen uitbrengen van een bod.

Voor meer informatie over een eventueel verder verloop bij bieding of aankoop:

Tel: (0252) - 375736



Ja, maar

Mijn eigen woning?
Nieuwsgierig naar de waarde van uw eigen woning?

Wij komen hiervoor graag vrijblijvend bij u langs.



Ja, maar

Hoge maandlast?
Laat één van de onafhankelijke hypotheekadviseurs van het Woning Hypotheek Centrum vrijblijvend uitrekenen wat uw maandlast wordt.



Uitgangspunten onderhandeling

Bouwtechnokeuring:

U dient aan te geven of u de woning bouwtechnisch wilt laten keuren.

Ontbindende voorwaarden:

Eveneens dient u aan te geven of uw bod onder het voorbehoud van financiering is (eventueel met Nationale Hypotheek Garantie)

Opleverdatum:

Welke datum heeft uw voorkeur om de woning te betrekken. Dus het tijdstip van het notarieel transport.

Notaris:

Bij welke notaris wilt u dat de overdracht plaatsvindt.

Lijst roerende zaken:

Is u geheel duidelijk wat er achter blijft en wat niet.

Aandachtspunten bij de totstandkoming van een koopovereenkomst*

De termijnen voor de **ontbindende voorwaarden** in de koopovereenkomst zijn gebruikelijk 3 weken na overeenstemming, uitzonderingen hierop moeten vooraf kenbaar worden gemaakt.

Op de dag dat de ontbindende voorwaarden verlopen moet er een **bankgarantie** zijn gesteld of een **waarborgsom** worden gestort. Dit is standaard 10 % van de koopsom. Dit bedrag of deze garantie wordt gesteld bij de notaris. Dit bedrag kunt u zien als een soort zekerheidsstelling.

Een **ouderdomsclausule**, zal standaard worden opgenomen in de koopovereenkomst als de woning ouder is dan 10 jaar.

De koopovereenkomst zal na ondertekening door beide partijen naar de **notaris** worden gestuurd, de notaris zal dus vóór het opmaken van de koopovereenkomst bekend moeten zijn bij uw makelaar.


Enige tijd voor de overdracht krijgt u een uitnodiging van de notaris om de transportakte te komen ondertekenen. Voor de ondertekening bij de notaris is er een inspectie van de woning en worden de meterstanden opgenomen. Deze inspectie wordt door Heemskerk Makelaardij begeleid. U dient echter zelf de nutsbedrijven in te lichten. Na ondertekening van de transportakte bent u de trotse eigenaar van de **nieuwe woning!**

*De **koopovereenkomst** is vastgesteld door de Nederlandse Vereniging van Makelaars in onroerende goederen en vastgoeddeskundigen (NVM), de Consumentenbond en de Vereniging Eigen Huis.

De vraagprijs

De vraagprijs van een woning is een uitnodiging tot het uitbrengen van een bod, en wordt meestal vermeld als **kosten koper**. Dit betekent dat de kosten voor het verkrijgen van een financiering, de transportkosten bij de notaris alsmede de overdrachtbelasting voor rekening van de koper komen. Enkele van deze kosten zijn fiscaal aftrekbaar. Informeer hiernaar bij uw hypotheekadviseur of makelaar.

WONING HYPOTHEEK CENTRUM

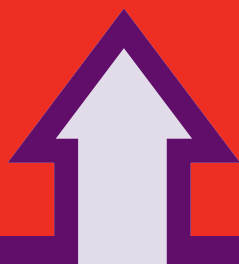

Het financiële startpunt




...voor onbezorgd
woonplezier.

Een droomhuis zonder financiële zorgen begint bij het WoningHypotheekCentrum. Gedegen en onafhankelijk hypotheekadvies. Deskundig en discreet met de keuze uit verschillende betrouwbare hypotheekproducten. Scherpe rentes, goede condities en een klantgerichte aanpak.

WoningHypotheekCentrum, het financiële startpunt!

Tel. 0252 - 374189
www.woninghypotheekcentrum.nl

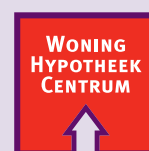

Het financiële startpunt