HEEMSKERK
makelaardij
hypotheken | verzekeringen | investeringen

NOORDWIJK

BRONCKHORSTSTRAAT 3



Deze brochure is met zorg samengesteld, echter er kunnen geen rechten aan worden ontleend.
Tel. 0252-375736 Wildlaan 3 te Noordwijkerhout info@heemskerkmakelaardij.nl

HEEMSKERK
makelaardij
hypotheken | verzekeringen | investeringen



NOORDWIJK Vraagprijs: € 559.000,- K.K.
BRONCKHORSTSTRAAT 3

(Voormalig) Woon-winkelpand in het centrum van Noordwijk-Binnen gelegen. De woning op de 1e en 2e verd. heeft een royale woonkamer, een dakterras van ca. 25 m² en 2 grote slaapkamers. Woonoppervlakte is ca. 97 m² De begane grond is circa 96 m² groot.

Begane grond
Centraal aan de voorgevel is de voordeur welke toegang biedt naar winkelruimte en naar de trap naar de 1e verdieping (woning). De begane grond is in gebruik geweest als winkel. Aan de linkerzijde is er een loopdeur en aan de rechterzijde een "garage" deur. Er zijn nog een tweetal voormalige koelcellen en een pantry op de begane grond. De voormalige winkel is circa 96 m² groot.

Woning
Via de trap naar de 1e verdieping. Hier bevindt zich de royale, lichte doorzonwoonkamer. Door middel van een schuifpui is het zonnige op het westen gelegen dakterras van ruim 25 m² bereikbaar. Verder is op deze verdieping aan de achterzijde de gesloten keuken in L-opstelling. Eveneens aan de achterzijde is er het ruime toilet (met extra toegang tot het dakterras). Aan de voorzijde van de woning is er de in 2015 vernieuwde badkamer met zeer ruime inloopdouche, badkamermeubel en aansluiting wasmachine en droger.

Trap naar de 2e verdieping
Hier is een ruime overloop met dakraam. Verder zijn er twee grote slaapkamers. Deze slaapkamers hebben aan de achterzijde beiden een dakkapel. Aan de voorzijde staat één groot dakkapel waar beide slaapkamers en de overloop profijt van hebben. Op de overloop is er de opstelplaats van de c.v. combiketel.

Kortom
Een complete bovenwoning met dakterras. Op de begane grond biedt het object mogelijkheden.

Bijzonderheden
* Begane grond van circa 96 m²
* Woonhuis van circa 97m² GBO met een dakterras van circa. 25 m²
* Er is geen centrale verwarming aanwezig in de keuken
* Gelegen in het centrum van Noordwijk binnen
* Bestemming: Gemengd. Kijk voor meer informatie op www.ruimtelijkeplannen.nl

Deze brochure is met zorg samengesteld, echter er kunnen geen rechten aan worden ontleend.
Tel. 0252-375736 Wildlaan 3 te Noordwijkerhout info@heemskerkmakelaardij.nl

HEEMSKERK
makelaardij
hypotheken | verzekeringen | investeringen



NOORDWIJK Vraagprijs: € 559.000,- K.K.

BRONCKHORSTSTRAAT 3

(Voormalig) Woon-winkelpand in het centrum van Noordwijk-Binnen gelegen. De woning op de 1e en 2e verd. heeft een royale woonkamer, een dakterras van ca. 25 m² en 2 grote slaapkamers. Woonoppervlakte is ca. 97 m² De begane grond is circa 96 m² groot.

Bouwjaar	ca. 1965
Perceeloppervlakte	110 m²
Woonoppervlakte	ca. 97 m²
Gebouwgebonden buitenruimte	ca. 28 m5
Inhoud	ca. 625 m3
Aantal kamers	3
Soort woning	Eengezinswoning
Type woning	Tussenwoning
Ligging	Nabij het centrum
Onderhoud binnen	Goed
Onderhoud buiten	Goed
Meterkast	Aardlekschakelaar
Tuin	Geen tuin
Verwarming/warm water	CV combiketel
Merk/type	Bosch
Energielabel	C
Oplevering	In overleg

Deze informatie is door ons met de nodige zorgvuldigheid samengesteld. Onzerzijds wordt echter geen enkele aansprakelijkheid aanvaard voor enige onvolledigheid, onjuistheid of anderszins, dan wel de gevolgen daarvan. Alle opgegeven maten en oppervlakten zijn indicatief.

HEEMSKERK
makelaardij
hypotheken | verzekeringen | investeringen









Deze brochure is met zorg samengesteld, echter er kunnen geen rechten aan worden ontleend.
Tel. 0252-375736 Wildlaan 3 te Noordwijkerhout info@heemskerkmakelaardij.nl

HEEMSKERK
makelaardij
hypotheken | verzekeringen | investeringen









Deze brochure is met zorg samengesteld, echter er kunnen geen rechten aan worden ontleend.
Tel. 0252-375736 Wildlaan 3 te Noordwijkerhout info@heemskerkmakelaardij.nl

HEEMSKERK
makelaardij
hypotheken | verzekeringen | investeringen










Deze brochure is met zorg samengesteld, echter er kunnen geen rechten aan worden ontleend.
Tel. 0252-375736 Wildlaan 3 te Noordwijkerhout info@heemskerkmakelaardij.nl

HEEMSKERK
makelaardij
hypotheken | verzekeringen | investeringen





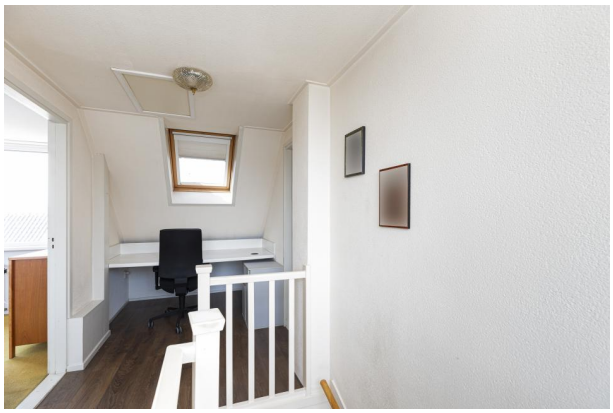



Deze brochure is met zorg samengesteld, echter er kunnen geen rechten aan worden ontleend.
Tel. 0252-375736 Wildlaan 3 te Noordwijkerhout info@heemskerkmakelaardij.nl

HEEMSKERK
makelaardij
hypotheken | verzekeringen | investeringen









Deze brochure is met zorg samengesteld, echter er kunnen geen rechten aan worden ontleend.
Tel. 0252-375736 Wildlaan 3 te Noordwijkerhout info@heemskerkmakelaardij.nl

HEEMSKERK
makelaardij
hypotheken | verzekeringen | investeringen










Deze brochure is met zorg samengesteld, echter er kunnen geen rechten aan worden ontleend.
Tel. 0252-375736 Wildlaan 3 te Noordwijkerhout info@heemskerkmakelaardij.nl

HEEMSKERK
makelaardij
hypotheken | verzekeringen | investeringen







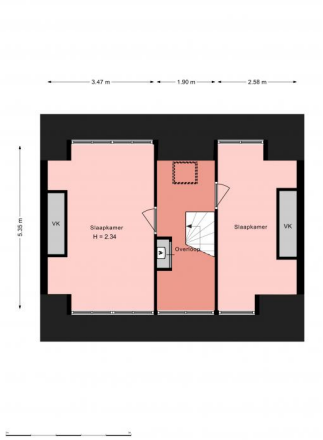

Deze brochure is met zorg samengesteld, echter er kunnen geen rechten aan worden ontleend.
Tel. 0252-375736 Wildlaan 3 te Noordwijkerhout info@heemskerkmakelaardij.nl

KADASTRAAL PLAN



	Deze kaart is noordgericht
12345	Perceelnummer
25	Huisnummer
	Vastgestelde kadastrale grens
	Voorlopige kadastrale grens
	Administratieve kadastrale grens
	Bebouwing

Schaal 1: 500

Kadastrale gemeente	Noordwijk
Sectie	F
Perceel	5135

kadaster

Voor een eensluidend uittreksel, geleverd op 10 maart 2022
De bewaarder van het kadaster en de openbare registers

Aan dit uittreksel kunnen geen betrouwbare maten worden ontleend.
De Dienst voor het kadaster en de openbare registers behoudt zich de intellectuele eigendomsrechten voor, waaronder het auteursrecht en het databankenrecht.

Lijst van zaken

Persoonlijke gegevens

Naam:
Adres te verkopen woning: Bronckhorstraat 3 2201 KT Noordwijk
Datum:

**NEDERLANDSE VERENIGING VAN MAKELAARS
EN TAXATEURS IN ONROERENDE GOEDEREN NVM**

Versie juli 2019

Voor de onderstaande zaken -ongeacht of ze roerend dan wel onroerend zijn- geldt dat ze soms wel en soms niet in de woning achterblijven. De lijst is bedoeld om duidelijkheid te scheppen om discussies achteraf te voorkomen.

	Blijft achter	Gaat mee	Kan worden overgenomen	n.v.t.
Woning				
Interieur				
Verlichting, te weten:				
- inbouwspots/dimmers	●	○	○	○
- opbouwspots/armaturen/lampen/dimmers	●	○	○	○
- losse (hang)lampen	●	●	○	○
- hanglamp woonkamer	○	●	○	○
- plafond lampen hele huis	○	●	○	○
(Losse)kasten, legplanken, te weten:				
- Kasten slaapkamers	●	●	○	○
-	○	○	○	○
Raamdecoratie/zonwering binnen, te weten:				
- gordijnrails	●	○	○	○
- gordijnen	○	●	○	○
- overgordijnen	○	●	○	○
- vitrages	○	●	○	○
- rolgordijnen	●	○	○	○
- lamellen	○	○	○	●
- jaloezieën	●	○	○	○
- (losse) horren/rolhorren	○	○	○	●
-	○	○	○	○
-	○	○	○	○
Vloerdecoratie, te weten:				
- vloerbedekking	●	○	○	○
- parketvloer	○	○	○	●
- houten vloer(delen)	○	○	○	●
- laminaat	●	○	○	○
- plavuizen	●	○	○	○
-	○	○	○	○
-	○	○	○	○

PARAAF VERKOPER **PARAAF KOPER**

	Blijft achter	Gaat mee	Kan worden overgenomen	n.v.t.
(Voorzet) openhaard met toebehoren	○	○	○	●
Allesbrander	○	○	○	●
Houtkachel	○	○	○	●
(Gas)kachels	○	○	○	●
Designradiator(en)	●	○	○	○
Radiatorafwerking	○	○	○	●
Overig, te weten:				
- spiegelwanden	○	○	○	●
- schilderij ophangsysteem	○	○	○	●
-	○	○	○	○
-	○	○	○	○
Keuken				
Keukenblok (met bovenkasten)	●	○	○	○
Keuken (inbouw)apparatuur, te weten:				
- Magnetron combi oven	●	○	○	○
- Kookplaat	●	○	○	○
- Koel/vries combinatie	●	○	○	○
- Vaatwasser	●	○	○	○
- Afzuigkap	●	○	○	○
-	○	○	○	○
-	○	○	○	○
-	○	○	○	○
Keukenaccessoires, te weten:				
-	○	○	○	○
-	○	○	○	○
-	○	○	○	○
-	○	○	○	○
-	○	○	○	○
-	○	○	○	○
-	○	○	○	○
-	○	○	○	○

PARAAF VERKOPER

PARAAF KOPER

	Blijft achter	Gaat mee	Kan worden overgenomen	n.v.t.
Sanitair/sauna				
Toiletaccessoires:				
- alles blijft achter	●	○	○	○
-	○	○	○	○
-	○	○	○	○
-	○	○	○	○
-	○	○	○	○
-	○	○	○	○
Badkameraccessoires:				
- Wasmachine	●	○	●	○
- Droger	●	○	●	○
- Badkamermeubel	●	○	○	○
- Douchedeur	●	○	○	○
- Wasmanden	○	●	○	○
-	○	○	○	○
-	○	○	○	○
-	○	○	○	○
Sauna met toebehoren	○	○	○	●
	○	○	○	○
	○	○	○	○
Exterieur/installaties/veiligheid/energiebesparing				
Schotel/antenne	○	○	○	●
Brievenbus	○	○	○	●
Kluis	●	●	○	○
(Voordeur)bel	●	○	○	○
Alarminstallatie	○	○	○	●
(Veiligheids)sloten en overige inbraakpreventie	○	○	○	●
Rookmelders	●	○	○	○
(Klok)thermostaat	○	●	○	○
Airconditioning	○	○	○	●

	Blijft achter	Gaat mee	Kan worden overgenomen	n.v.t.
Warmwatervoorziening, te weten:				
- CV-installatie	●	○	○	○
- boiler	●	○	○	○
- geiser	○	○	○	●
-	○	○	○	○
-	○	○	○	○
-	○	○	○	○
Screens	●	○	○	●
Rolluiken	●	○	○	○
Zonwering buiten	●	○	○	○
	○	○	○	○
	○	○	○	○
	○	○	○	○
Isolatievoorzieningen (voorzetramen/radiatorfolie etc.), te weten:				
- nvt	○	○	○	●
-	○	○	○	○
Telefoonaansluiting/internetaansluiting	●	○	○	○
Veiligheidsschakelaar wasautomaat	●	○	○	○
Waterslot wasautomaat	●	○	○	○
Zonnepanelen	○	○	○	●
Oplaadpunt elektrische auto	○	○	○	●
	○	○	○	○
	○	○	○	○

	Blijft achter	Gaat mee	Kan worden overgenomen	n.v.t.
Tuin				
Inrichting				
Tuinaanleg/bestrating	◉	○	○	○
Beplanting	◉	○	○	○
	○	○	○	○
Verlichting/installaties				
Buitenverlichting	◉	○	○	○
Tijd- of schemerschakelaar/bewegingsmelder	◉	○	○	○
	○	○	○	○
Bebouwing				
Tuinhuis/buitenberging	◉	○	○	○
Kasten/werkbank in tuinhuis/berging	○	○	○	◉
(Broei)kas	○	○	○	◉
Tuinmeubels	◉	○	○	○
Overig				
Overige tuin, te weten:	○	○	○	○
- (sier)hek	○	○	○	◉
- vlaggenmast(houder)	○	○	○	◉
- Opbergbak Tuinkussens	◉	○	○	○
-	○	○	○	○

Overig Zijn er zaken die geen eigendom zijn van verkoper omdat er sprake is van een leasecontract of huurcontract. Zo ja, neemt verkoper de zaak mee of wordt het betreffende contract overgenomen?	ja	Nee	Gaat mee	Wordt overgenomen door koper
CV	○	●	○	○
Boiler	○	○	○	○
Zonnepanelen	○	○	○	○
	○	○	○	○
	○	○	○	○
	○	○	○	○
	○	○	○	○
Bijlage(n) over te nemen contracten:				
-	○	○	○	○
-	○	○	○	○

Voor akkoord,

Verkoper(s)

naam:
plaats:
datum:


naam:
plaats:
datum:

Koper(s)

naam:
plaats:
datum:

naam:
plaats:
datum:

BESTEMMINGSPLAN

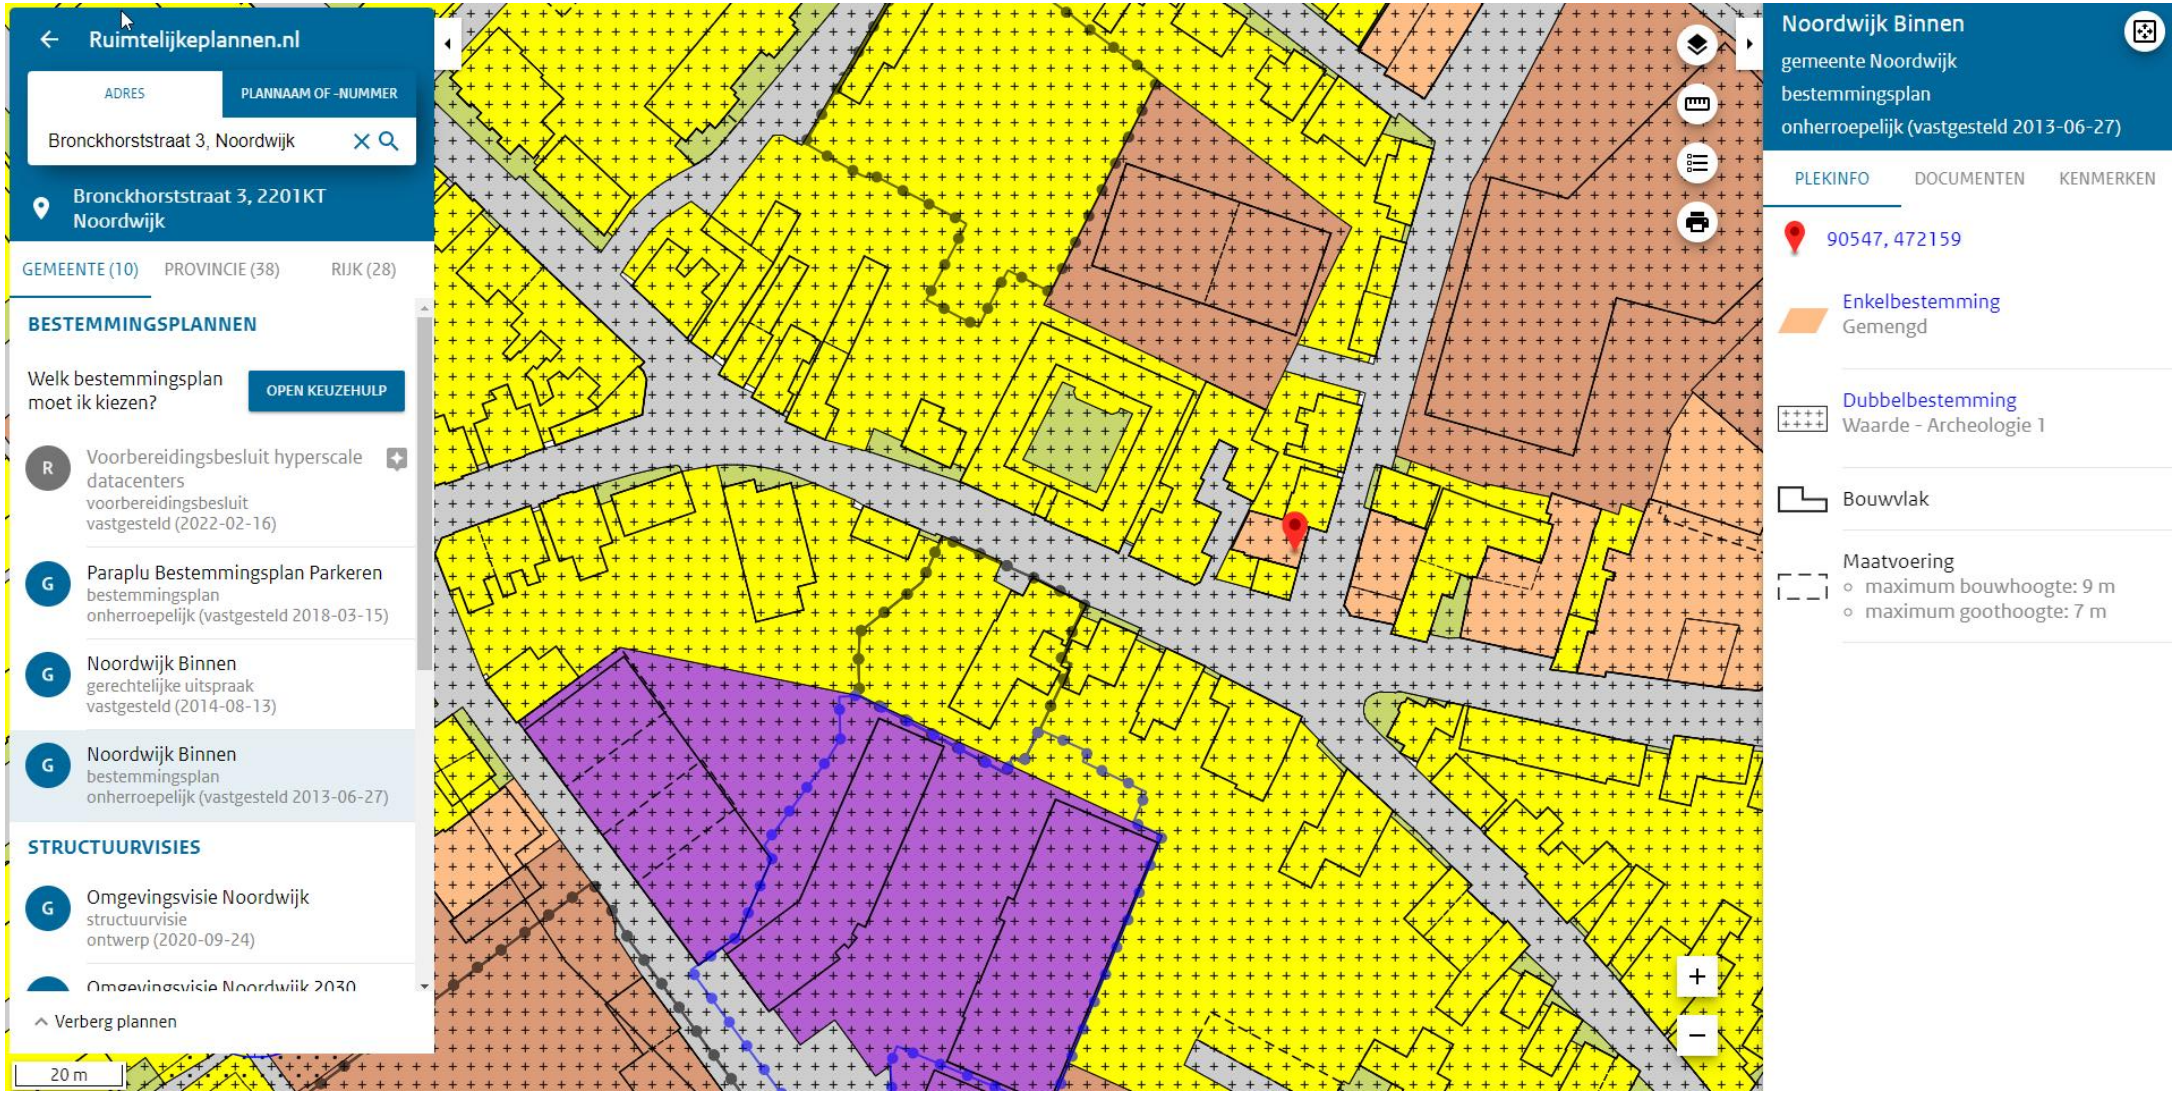
Ruimtelijkeplannen.nl
ADRES
PLANNAAM OF -NUMMER
Bronckhorststraat 3, Noordwijk
Bronckhorststraat 3, 2201KT
Noordwijk
GEMEENTE (10)
PROVINCIE (38)
RIJK (28)
BESTEMMINGSPLANNEN
Welk bestemmingsplan moet ik kiezen?
OPEN KEUZEHULP
Voorbereidingsbesluit hyperscale datacenters
voorbereidingsbesluit
vastgesteld (2022-02-16)
Paraplu Bestemmingsplan Parkeren
bestemmingsplan
onherroepelijk (vastgesteld 2018-03-15)
Noordwijk Binnen
gerechtelijke uitspraak
vastgesteld (2014-08-13)
Noordwijk Binnen
bestemmingsplan
onherroepelijk (vastgesteld 2013-06-27)
STRUCTUURVISIES
Omgevingsvisie Noordwijk
structuurvisie
ontwerp (2020-09-24)
Verberg plannen
20 m
Noordwijk Binnen
gemeente Noordwijk
bestemmingsplan
onherroepelijk (vastgesteld 2013-06-27)
PLEKINFO
DOCUMENTEN
KENMERKEN
90547, 472159
Enkelbestemming
Gemengd
Dubbelbestemming
Waarde - Archeologie 1
Bouwvlak
Maatvoering
maximum bouwhoogte: 9 m
maximum goothoogte: 7 m

Artikel 8 Gemengd

8.1 Bestemmingsomschrijving

De voor 'Gemengd' aangewezen gronden zijn bestemd voor:
a. bedrijven zoals bedoeld in artikel 27.2 van deze regels;
b. detailhandel, niet zijnde supermarkten of grootschalige detailhandel;
c. volumineuze detailhandel ter plaatse van de aanduiding 'detailhandel volumineus';
d. een supermarkt ter plaatse van de aanduiding 'supermarkt';
e. dienstverlening;
f. kantoren;
g. maatschappelijke voorzieningen;
h. wonen op de verdieping;
i. wonen op de begane grond ter plaatse van de aanduiding 'wonen';
j. aan-huis-verbonden beroep en bedrijf;
k. aan de functie als bedoeld onder a tot en met i gebonden (ondergrondse) parkeervoorzieningen;
l. magazijnen ter plaatse van de aanduiding 'opslag';
m. nutsvoorzieningen ter plaatse van de aanduiding 'nutsvoorziening';
n. een onderdoorgang ter plaatse van de aanduiding 'onderdoorgang';
o. garageboxen ter plaatse van de aanduiding 'garage';

met daarbij behorende:
p. erven en open terreinen zoals parkeer-, opslag-, laad- en losplaatsen.

8.2 Bouwregels

8.2.1 Algemeen

Op deze gronden mogen ten behoeve van de bestemming en aanduidingen uitsluitend worden gebouwd:
a. hoofdgebouwen;
b. bijbehorende bouwwerken;
c. andere bouwwerken.

8.2.2 Hoofdgebouwen

Voor het bouwen van hoofdgebouwen gelden de volgende regels:
a. hoofdgebouwen mogen uitsluitend worden gebouwd binnen het bouwvlak;
b. winkels, kantoren, dienstverlening, maatschappelijke voorzieningen en bedrijven zijn uitsluitend toegestaan op de begane grondlaag en eventueel daaronder gelegen kelderverdiepingen;
c. de bouw- en goothoogte mogen niet meer bedragen dan staat aangegeven ter plaatse van de aanduiding 'maximale goot- en bouwhoogte (m)'.

8.2.3 Bijbehorende bouwwerken

Voor het bouwen van bijbehorende bouwwerken gelden de volgende regels:
a. aan- en uitbouwen en bijgebouwen zijn uitsluitend toegestaan aan de achtergevel van het hoofdgebouw;
b. de bouwhoogte van aan- en uitbouwen en overkappingen mag niet meer bedragen dan 3 m, dan wel de hoogte van de eerste bouwlaag van het hoofdgebouw + 0,25 m;
c. de bouw- en goothoogte van vrijstaande bijgebouwen mogen niet meer bedragen dan respectievelijk 4 m en 2,5 m;
d. de gezamenlijke oppervlakte van aan- en uitbouwen en bijgebouwen mag niet meer bedragen dan 30 m2 met dien verstande dat niet meer dan 50% van de bij het hoofdgebouw behorende gronden mag worden bebouwd, waarbij de oppervlakte van het hoofdgebouw niet wordt meegeteld.

8.2.4 Andere bouwwerken

Voor het bouwen van andere bouwwerken gelden de volgende regels:
a. andere bouwwerken mogen zowel binnen als buiten het bouwvlak worden gebouwd;
b. de bouwhoogte van erf- en terreinafscheidingen mag niet meer dan 2 m bedragen;

c. de bouwhoogte van overige andere bouwwerken, mag niet meer dan 5 m bedragen.

8.3 Specifieke gebruiksregels

8.3.1 Aan-huis-verbonden beroep of bedrijf

Voor aan-huis-verbonden beroep en bedrijf gelden de volgende regels:

a. de woonfunctie blijft als hoofdfunctie gehandhaafd;
b. uitsluitend worden activiteiten uitgevoerd als bedoeld in categorie 1 en 2 van de bijlage 'Staat van Bedrijfsactiviteiten' dan wel activiteiten die naar hun aard en omvang gelijk te stellen zijn aan de genoemde categorieën;
c. de bedrijfs/beroepsactiviteiten worden door de bewoner(s) uitgeoefend;
d. maximaal 1/3e deel van het totale oppervlak van de woning, inclusief bijbehorende bouwwerken, wordt gebruikt ten behoeve van de bedrijfs/beroepsactiviteiten, met een maximum van 50 m2;
e. horeca en/of detailhandel zijn niet toegestaan, met uitzondering van ondergeschikte detailhandel;
f. bed & breakfast en gastouderopvang zijn toegestaan;
g. buitenopslag ten behoeve van de activiteit is niet toegestaan
h. lichtreclame is niet toegestaan;
i. het gebruik mag geen nadelige invloed hebben op de normale afwikkeling van het verkeer en mag geen onevenredige toename van de parkeerbehoefte veroorzaken.


8.3.2 Wonen op de begane grond

Ter plaatse van de aanduiding 'wonen' mag de begane grond van het hoofdgebouw gebruikt worden voor wonen, met dien verstande dat de woonfunctie bestemd blijft voor de huisvesting van één huishouden en er dus geen gestapelde bewoning mag plaatsvinden.

KOPIE PLATTEGRONDEN


6.05 m
3.42 m
2.09 m
2.10 m
10.00 m
Koelcel 1
Koelcel 2
Keuken
Kantoor
Winkel
H = 2.62
Garage
Toilet
Entree
MK
2.96 m
8.45 m
3.45 m
1.90 m
2.20 m
0m
5m


5.65 m
5.42 m
Dakterras
Onbenoemde ruimte
4.39 m
Toilet
Keuken
1.50 m
2.89 m
VK
VK
Woonkamer
H = 2.36
6.98 m
Badkamer
3.94 m
Overloop
3.43 m
1.79 m
2.35 m
0m
5m

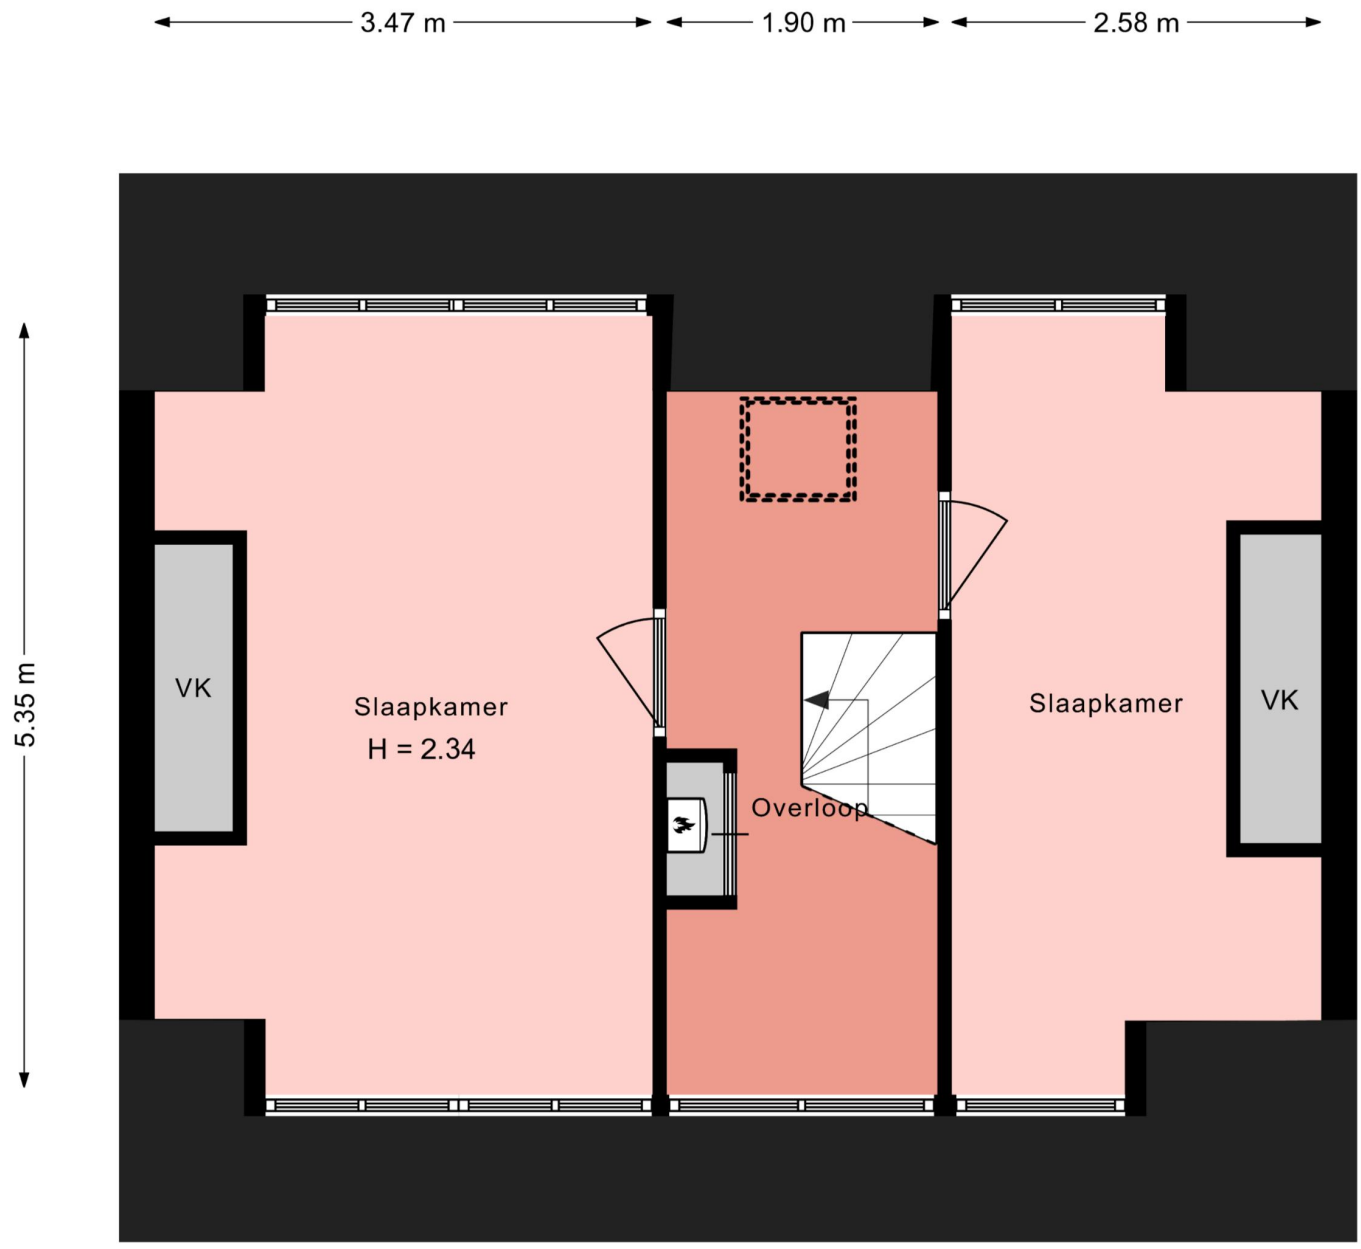
3.47 m
1.90 m
2.58 m
5.35 m
VK
Slaapkamer
H = 2.34
Overloop
Slaapkamer
VK
0m
5m

HEEMSKERK
makelaardij NVM



Is dit de woning die u zoekt?



Nee

Schrijf u dan vrijblijvend bij ons in! Wij houden u op de hoogte van de ontwikkelingen van het meest recente aanbod. Wij gaan actief voor u op zoek naar de woning van uw dromen!

Ja

Geweldig! Neem contact met ons op en wij zorgen voor een bezichtiging of het kunnen uitbrengen van een bod.

Voor meer informatie over een eventueel verder verloop bij bieding of aankoop:

Tel: (0252) - 375736

Ja, maar

Mijn eigen woning? Nieuwsgierig naar de waarde van uw eigen woning?

Wij komen hiervoor graag vrijblijvend bij u langs.

Ja, maar

Hoge maandlast? Laat één van de onafhankelijke hypotheekadviseurs van het Woning Hypotheek Centrum vrijblijvend uitrekenen wat uw maandlast wordt.

HEEMSKERK
makelaardij



Uitgangspunten onderhandeling

Bouwtechnokeuring:
U dient aan te geven of u de woning bouwtechnisch wilt laten keuren.

Ontbindende voorwaarden:
Eveneens dient u aan te geven of uw bod onder het voorbehoud van financiering is (eventueel met Nationale Hypotheek Garantie)

Opleverdatum:
Welke datum heeft uw voorkeur om de woning te betrekken. Dus het tijdstip van het notarieel transport.

Notaris:
Bij welke notaris wilt u dat de overdracht plaatsvindt.

Lijst roerende zaken:
Is u geheel duidelijk wat er achter blijft en wat niet.

De vraagprijs

De vraagprijs van een woning is een uitnodiging tot het uitbrengen van een bod, en wordt meestal vermeld als **kosten koper**. Dit betekent dat de kosten voor het verkrijgen van een financiering, de transportkosten bij de notaris alsmede de overdrachtbelasting voor rekening van de koper komen. Enkele van deze kosten zijn fiscaal aftrekbaar. Informeer hiernaar bij uw hypotheekadviseur of makelaar.

Aandachtspunten bij de totstandkoming van een koopovereenkomst*

De termijnen voor de **ontbindende voorwaarden** in de koopovereenkomst zijn gebruikelijk 3 weken na overeenstemming, uitzonderingen hierop moeten vooraf kenbaar worden gemaakt.

Op de dag dat de ontbindende voorwaarden verlopen moet er een **bankgarantie** zijn gesteld of een **waarborgsom** worden gestort. Dit is standaard 10% van de koopsom. Dit bedrag of deze garantie wordt gesteld bij de notaris. Dit bedrag kunt u zien als een soort zekerheidsstelling.

Een **ouderdomsclausule**, zal standaard worden opgenomen in de koopovereenkomst als de woning ouder is dan 10 jaar.

De koopovereenkomst zal na ondertekening door beide partijen naar de **notaris** worden gestuurd, de notaris zal dus vóór het opmaken van de koopovereenkomst bekend moeten zijn bij uw makelaar.

Enige tijd voor de overdracht krijgt u een uitnodiging van de notaris om de transportakte te komen ondertekenen. Voor de ondertekening bij de notaris is er een inspectie van de woning en worden de meterstanden opgenomen. Deze inspectie wordt door Heemskerk Makelaardij begeleid. U dient echter zelf de nutsbedrijven in te lichten. Na ondertekening van de transportakte bent u de trotse eigenaar van de **nieuwe woning!**

*De **koopovereenkomst** is vastgesteld door de Nederlandse Vereniging van Makelaars in onroerende goederen en vastgoeddeskundigen (NVM), de Consumentenbond en de Vereniging Eigen Huis.

Woning Hypotheek Centrum

Het financiële startpunt



Een droomhuis zonder financiële zorgen begint bij het WoningHypotheekCentrum. Gedegen en onafhankelijk hypotheekadvies. Deskundig en discreet met de keuze uit verschillende betrouwbare hypotheekproducten. Scherpe rentes, goede condities en een klantgerichte aanpak.

WoningHypotheekCentrum, het financiële startpunt!

Tel. 0252 - 374189
www.woninghypotheekcentrum.nl

Woning Hypotheek Centrum
Het financiële startpunt