

HEEMSKERK

makelaardij

hypotheken | verzekeringen | investeringen

NOORDWIJKERHOUT
DE DUINSLOOT 24



HEEMSKERK

makelaardij

hypotheken | verzekeringen | investeringen



NOORDWIJKERHOUT

Vraagprijs: € 479.000,- K.K.

DE DUINSLOOT 24

Deze uitgebouwde eengezinswoning biedt volop ruimte voor het hele gezin! De woning is gelegen op een perceel van maar liefst 202 m², beschikt over een carport aan de achterzijde, vijf slaapkamers en acht zonnepanelen. De woning is op loopafstand van het centrum gelegen, in de kindvriendelijke woonwijk 'Zeeburg'. Zowel achter de woning als in het nabijgelegen park zijn volop speelmogelijkheden voor kinderen.

Begane grond

Hal voorzien van meterkast (5 groepen + aardlekschakelaar), nieuw verhoogd hangend toilet met fonteintje en vaste trap naar de eerste verdieping. Na binnenkomst in de ruime woonkamer wordt u meteen verrast door een aangename lichtinval. De kamer is voorzien van een trapkast en een groot raam. In de avond zorgen inbouwspotjes voor een sfeervolle verlichting. Aan de voorzijde bevindt zich een U-vormige keuken, voorzien van een koel,-vriescombinatie, combi oven-/magnetron en een verhoogde vaatwasmachine.

Eerste verdieping

Overloop met vaste trap naar de tweede verdieping. De woning beschikt over twee slaapkamers aan de achterzijde van de woning, waaronder een ruime ouderslaapkamer. De derde slaapkamer bevindt zich aan de voorzijde, naast de badkamer. Deze is volledig betegeld en uitgerust met een inloofdouche, hangend toilet, designradiator en een badkamermeubel. De slaap- en badkamer, aan de voorzijde van de woning, zijn voorzien van kunststof kozijnen.

Tweede verdieping

Overloop met opstelplaats CV-ketel (Remeha), aansluitingen wasmachine/droger. Bij de voor- en achterzijde van de woning bevinden zich over de gehele breedte kasten onder het schuine dak. Alle daar achterliggende verwarmingsbuizen zijn geïsoleerd. De achterzijde van deze verdieping is voorzien van een dakkapel, waardoor er een ruime kamer is gecreëerd. De slaapkamer aan de voorzijde is voorzien van een tuimelvenster en luik met vlizotrap. De vliering strekt zich uit over de volledige breedte van de woning.

Tuin

De voor- en achtertuin bieden volop mogelijkheden om te tuinieren, spelen en ontspannen. Tegen de achtergevel van de woning is een vorstvrije buitenkraan bevestigd. Achter in de achtertuin bevindt zich een ruime, vergrote stenen schuur (5,75 x 2,50 m) met lichtkoepel. Daarnaast is een carport waardoor u altijd verzekerd bent van een parkeerplaats.

HEEMSKERK

makelaardij

hypotheken | verzekeringen | investeringen

Bijzonderheden

- * Bouwjaar: 1980;
- * Woonoppervlak: 134 m²;
- * Energielabel C;
- * De woning beschikt over 8 zonnepanelen (2015);
- * Aan de voor,- en achterzijde zijn ruime parkeermogelijkheden;
- * Het gezellige (winkel) centrum ligt op loopafstand;
- * De duinen, het strand, het Oosterduinsemeer zijn op fietsafstand te bereiken;
- * Nabij diverse uitvalswegen richting Noordwijk, Leiden en Haarlem (N206);
- * Op de koopovereenkomst zijn de volgende additionele artikelen van toepassing:
Ouderdomsclausule, Asbestclausule, Royementskosten en Meetinstructie.

HEEMSKERK

makelaardij

hypotheken | verzekeringen | investeringen



NOORDWIJKERHOUT

Vraagprijs: € 479.000,- K.K.

DE DUINSLOOT 24

Deze uitgebouwde eengezinswoning biedt volop ruimte voor het hele gezin! De woning is gelegen op een perceel van maar liefst 202 m², beschikt over een carport aan de achterzijde, vijf slaapkamers en acht zonnepanelen. De woning is op loopafstand van het centrum gelegen, in de kindvriendelijke woonwijk 'Zeeburg'. Zowel achter de woning als in het nabijgelegen park zijn volop speelmogelijkheden voor kinderen.

Bouwjaar	1980
Perceeloppervlakte	202 m ²
Woonoppervlakte	ca. 134 m ²
Gebouwgebonden buitenruimte	ca. 11 m ²
Externe bergruimte	ca. 14 m ²
Inhoud	ca. 472 m ²
Aantal kamers	6
Soort woning	Eengezinswoning
Type woning	Tussenwoning
Ligging	Aan rustige weg, In woonwijk, Nabij het centrum
Onderhoud binnen	Goed
Onderhoud buiten	Goed
Meterkast	Aardlekschakelaar
Aantal groepen	5
Onderdelen	Zonnepanelen
Tuin	Achtertuint, Voortuint, Achterom
Ligging tuin	Noord-west
Kwaliteit tuin	Verzorgd
Isolatie	Dubbel glas
Verwarming/warm water	CV combiketel
Merk/type	Remeha
Bouwjaar	2012
Berging	Vrijstaande stenen schuur
Garage	Carport
Parkeerfaciliteiten	Openbaar parkeren, Op eigen terrein
Energielabel	C

HEEMSKERK

makelaardij

hypotheken | verzekeringen | investeringen



HEEMSKERK

makelaardij

hypotheken | verzekeringen | investeringen



HEEMSKERK

makelaardij

hypotheken | verzekeringen | investeringen



HEEMSKERK

makelaardij


hypotheken | verzekeringen | investeringen



HEEMSKERK

makelaardij

hypotheken | verzekeringen | investeringen

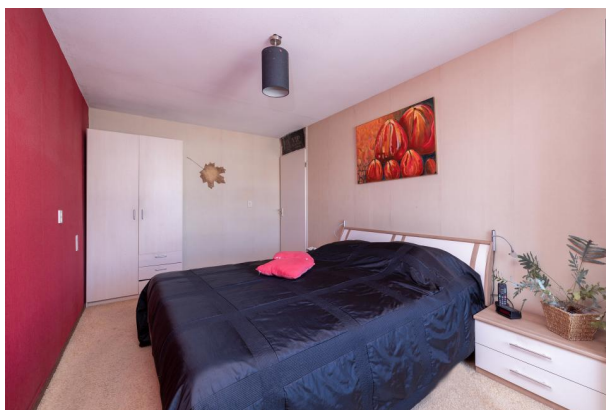

HEEMSKERK

makelaardij

hypotheken | verzekeringen | investeringen



HEEMSKERK

makelaardij

hypotheken | verzekeringen | investeringen



HEEMSKERK

makelaardij

hypotheken | verzekeringen | investeringen



KADASTRAAL PLAN



12345

Deze kaart is noordgericht

25

Perceelnummer

Huisnummer

Vastgestelde kadastrale grens

Voorlopige kadastrale grens

Administratieve kadastrale grens

Bebouwing

Schaal 1: 500

Kadastrale gemeente Noordwijkerhout

Sectie E

Perceel 5124

kadaster



Aan dit uittreksel kunnen geen betrouwbare maten worden ontleend.

De Dienst voor het kadaster en de openbare registers behoudt zich de intellectuele eigendomsrechten voor, waaronder het auteursrecht en het databankenrecht.

Voor een eensluidend uittreksel, geleverd op 12 april 2024

De bewaarder van het kadaster en de openbare registers



Lijst van zaken

Persoonlijke gegevens

Naam:

Adres te verkopen woning: De Duinsloot 24

Datum:

**NEDERLANDSE VERENIGING VAN MAKELAARS
EN TAXATEURS IN ONROERENDE GOEDEREN NVM**

Versie juli 2019

Voor de onderstaande zaken -ongeacht of ze roerend dan wel onroerend zijn- geldt dat ze soms wel en soms niet in de woning achterblijven. De lijst is bedoeld om duidelijkheid te scheppen om discussies achteraf te voorkomen.

	Blijft achter	Gaat mee	Kan worden overgenomen	n.v.t.
Woning				
Interieur				
Verlichting, te weten:				
- inbouwspots/dimmers	☒	☐	☐	☐
- opbouwspots/armaturen/lampen/dimmers	☐	☐	☐	☒
- losse (hang)lampen	☐	☒	☐	☐
-	☐	☐	☐	☐
-	☐	☐	☐	☐
(Losse)kasten, legplanken, te weten:				
- Bruynzeel kasten	☒	☐	☐	☐
-	☐	☐	☐	☐
Raamdecoratie/zonwering binnen, te weten:				
- gordijnrails	☒	☐	☐	☐
- gordijnen	☒	☐	☐	☐
- overgordijnen	☒	☐	☐	☐
- vitrages	☒	☐	☐	☐
- rolgordijnen	☒	☐	☐	☐
- lamellen	☐	☐	☐	☒
- jaloezieën	☐	☐	☐	☒
- (losse) horren/rolhorren	☐	☐	☐	☒
-	☐	☐	☐	☐
-	☐	☐	☐	☐
Vloerdecoratie, te weten:				
- vloerbedekking	☒	☐	☐	☐
- parketvloer	☒	☐	☐	☐
- houten vloer(delen)	☐	☐	☐	☒
- laminaat	☒	☐	☐	☐
- plavuizen	☐	☐	☐	☒
-	☐	☐	☐	☐
-	☐	☐	☐	☐

	Blijft achter	Gaat mee	Kan worden overgenomen	n.v.t.
(Voorzet) openhaard met toebehoren	☐	☐	☐	☒
Allesbrander	☐	☐	☐	☒
Houtkachel	☐	☐	☐	☒
(Gas)kachels	☒	☐	☐	☐
Designradiator(en)	☐	☐	☐	☒
Radiatorafwerking	☐	☐	☐	☐
Overig, te weten:				
- spiegelwanden	☐	☐	☐	☒
- schilderij ophangstels	☐	☐	☐	☒
-	☐	☐	☐	☐
-	☐	☐	☐	☐
Keuken				
Keukenblok (met bovenkasten)	☒	☐	☐	☐
Keuken (inbouw)apparatuur, te weten:				
- Koel- vriescombinatie	☒	☐	☐	☐
- Oven/ magnetron	☒	☐	☐	☐
- Vaatwasser	☒	☐	☐	☐
-	☐	☐	☐	☐
-	☐	☐	☐	☐
-	☐	☐	☐	☐
-	☐	☐	☐	☐
-	☐	☐	☐	☐
Keukenaccessoires, te weten:				
-	☐	☐	☐	☒
-	☐	☐	☐	☐
-	☐	☐	☐	☐
-	☐	☐	☐	☐
-	☐	☐	☐	☐
-	☐	☐	☐	☐
-	☐	☐	☐	☐
-	☐	☐	☐	☐
-	☐	☐	☐	☐

	Blijft achter	Gaat mee	Kan worden overgenomen	n.v.t.
Sanitair/sauna				
Toiletaccessoires:				
-	☐	☐	☐	☒
-	☐	☐	☐	☐
-	☐	☐	☐	☐
-	☐	☐	☐	☐
-	☐	☐	☐	☐
-	☐	☐	☐	☐
Badkameraccessoires:				
-	☐	☐	☐	☒
-	☐	☐	☐	☐
-	☐	☐	☐	☐
-	☐	☐	☐	☐
-	☐	☐	☐	☐
-	☐	☐	☐	☐
-	☐	☐	☐	☐
-	☐	☐	☐	☐
-	☐	☐	☐	☐
Sauna met toebehoren	☐	☐	☐	☒
	☐	☐	☐	☐
	☐	☐	☐	☐
Exterieur/installaties/veiligheid/energiebesparing				
Schotel/antenne	☐	☐	☐	☒
Brievenbus	☒	☐	☐	☐
Kluis	☐	☐	☐	☒
(Voordeur)bel	☒	☐	☐	☐
Alarminstallatie	☒	☐	☐	☐
(Veiligheids)sloten en overige inbraakpreventie	☒	☐	☐	☐
Rookmelders	☐	☒	☐	☐
(Klok)thermostaat	☒	☐	☐	☐
Airconditioning	☐	☐	☐	☒

	Blijft achter	Gaat mee	Kan worden overgenomen	n.v.t.
Warmwatervoorziening, te weten:				
- CV-installatie	☒	☐	☐	☐
- boiler	☐	☐	☐	☒
- geiser	☐	☐	☐	☒
-	☐	☐	☐	☐
-	☐	☐	☐	☐
-	☐	☐	☐	☐
Screens	☐	☐	☐	☒
Rolluiken	☐	☐	☐	☒
Zonwering buiten	☐	☐	☐	☒
	☐	☐	☐	☐
	☐	☐	☐	☐
	☐	☐	☐	☐
Isolatievoorzieningen (voorzetramen/radiatorfolie etc.), te weten:				
- radiatorfolie	☒	☐	☐	☐
-	☐	☐	☐	☐
Telefoonaansluiting/internetaansluiting	☒	☐	☐	☐
Veiligheidsschakelaar wasautomaat	☐	☐	☐	☒
Waterslot wasautomaat	☐	☒	☐	☐
Zonnepanelen	☒	☐	☐	☐
Oplaadpunt elektrische auto	☐	☐	☐	☒
	☐	☐	☐	☐
	☐	☐	☐	☐

	Blijft achter	Gaat mee	Kan worden overgenomen	n.v.t.
Tuin				
Inrichting				
Tuinaanleg/bestrating	☒	☐	☐	☐
Beplanting	☒	☐	☐	☐
	☐	☐	☐	☐
Verlichting/installaties				
Buitenverlichting	☒	☐	☐	☐
Tijd- of schemerschakelaar/bewegingsmelder	☒	☐	☐	☐
	☐	☐	☐	☐
Bebouwing				
Tuinhuis/buitenberging	☒	☐	☐	☐
Kasten/werkbank in tuinhuis/berging	☒	☐	☐	☐
(Broei)kas	☐	☐	☐	☒
	☐	☐	☐	☐
Overig				
Overige tuin, te weten:	☐	☐	☐	☐
- (sier)hek	☐	☐	☐	☒
- vlaggenmast(houder)	☒	☐	☐	☐
-	☐	☐	☐	☐
-	☐	☐	☐	☐

Overig	ja	Nee	Gaat mee	Wordt overgenomen door koper
Zijn er zaken die geen eigendom zijn van verkoper omdat er sprake is van een leasecontract of huurcontract. Zo ja, neemt verkoper de zaak mee of wordt het betreffende contract overgenomen?				
CV	☐	☒	☐	☐
Boiler	☐	☒	☐	☐
Zonnepanelen	☐	☒	☐	☐
geen lease- of huurcontract	☐	☐	☐	☐
	☐	☐	☐	☐
	☐	☐	☐	☐
	☐	☐	☐	☐
Bijlage(n) over te nemen contracten:				
-	☐	☐	☐	☐
-	☐	☐	☐	☐

Voor akkoord,

Verkoper(s)

naam:

plaats:

datum:

naam:

plaats:

datum:

Koper(s)

naam:

plaats:


datum:


naam:

plaats:

datum:

KOPIE PLATTEGRONDEN

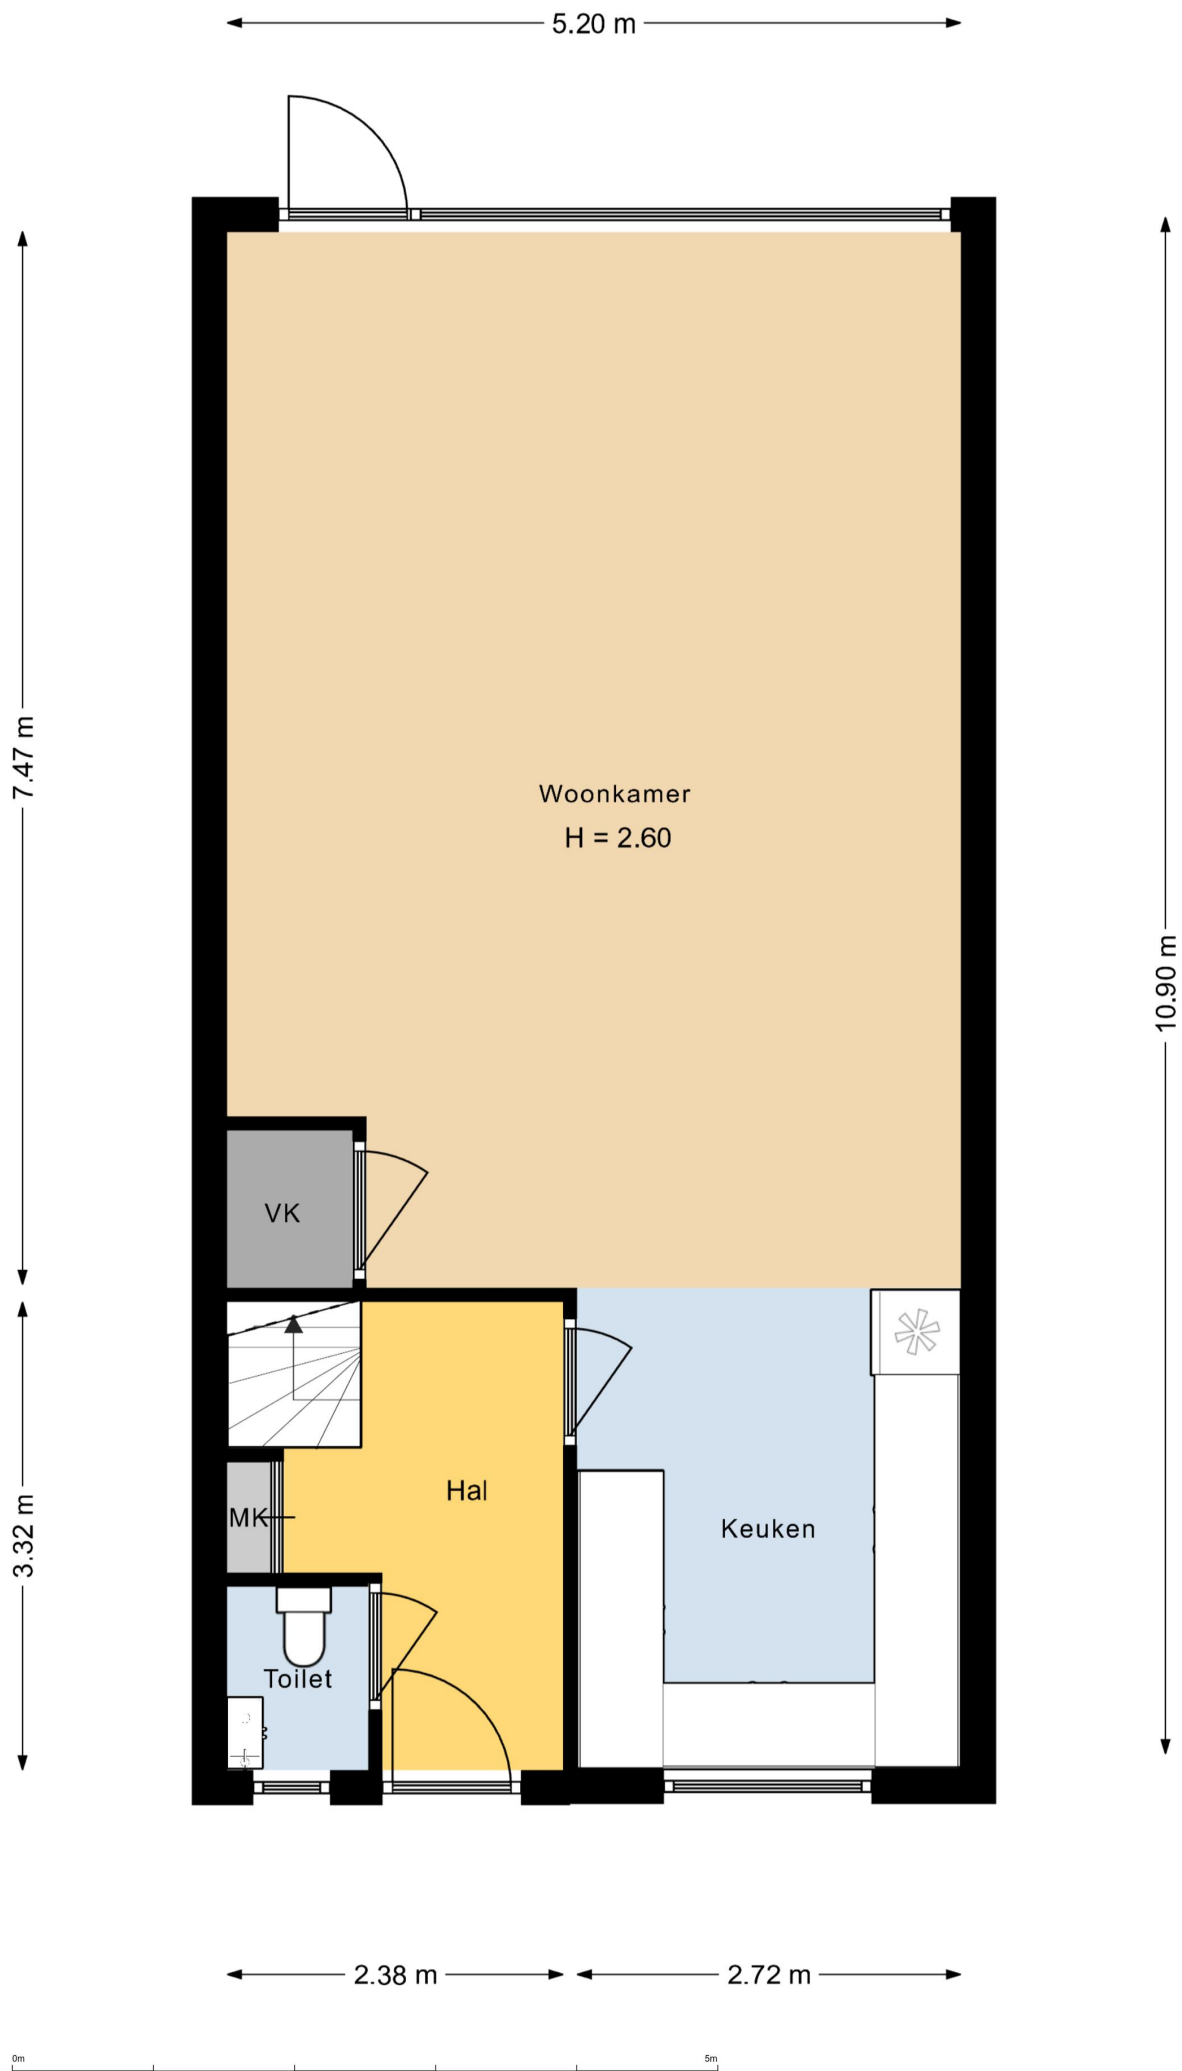

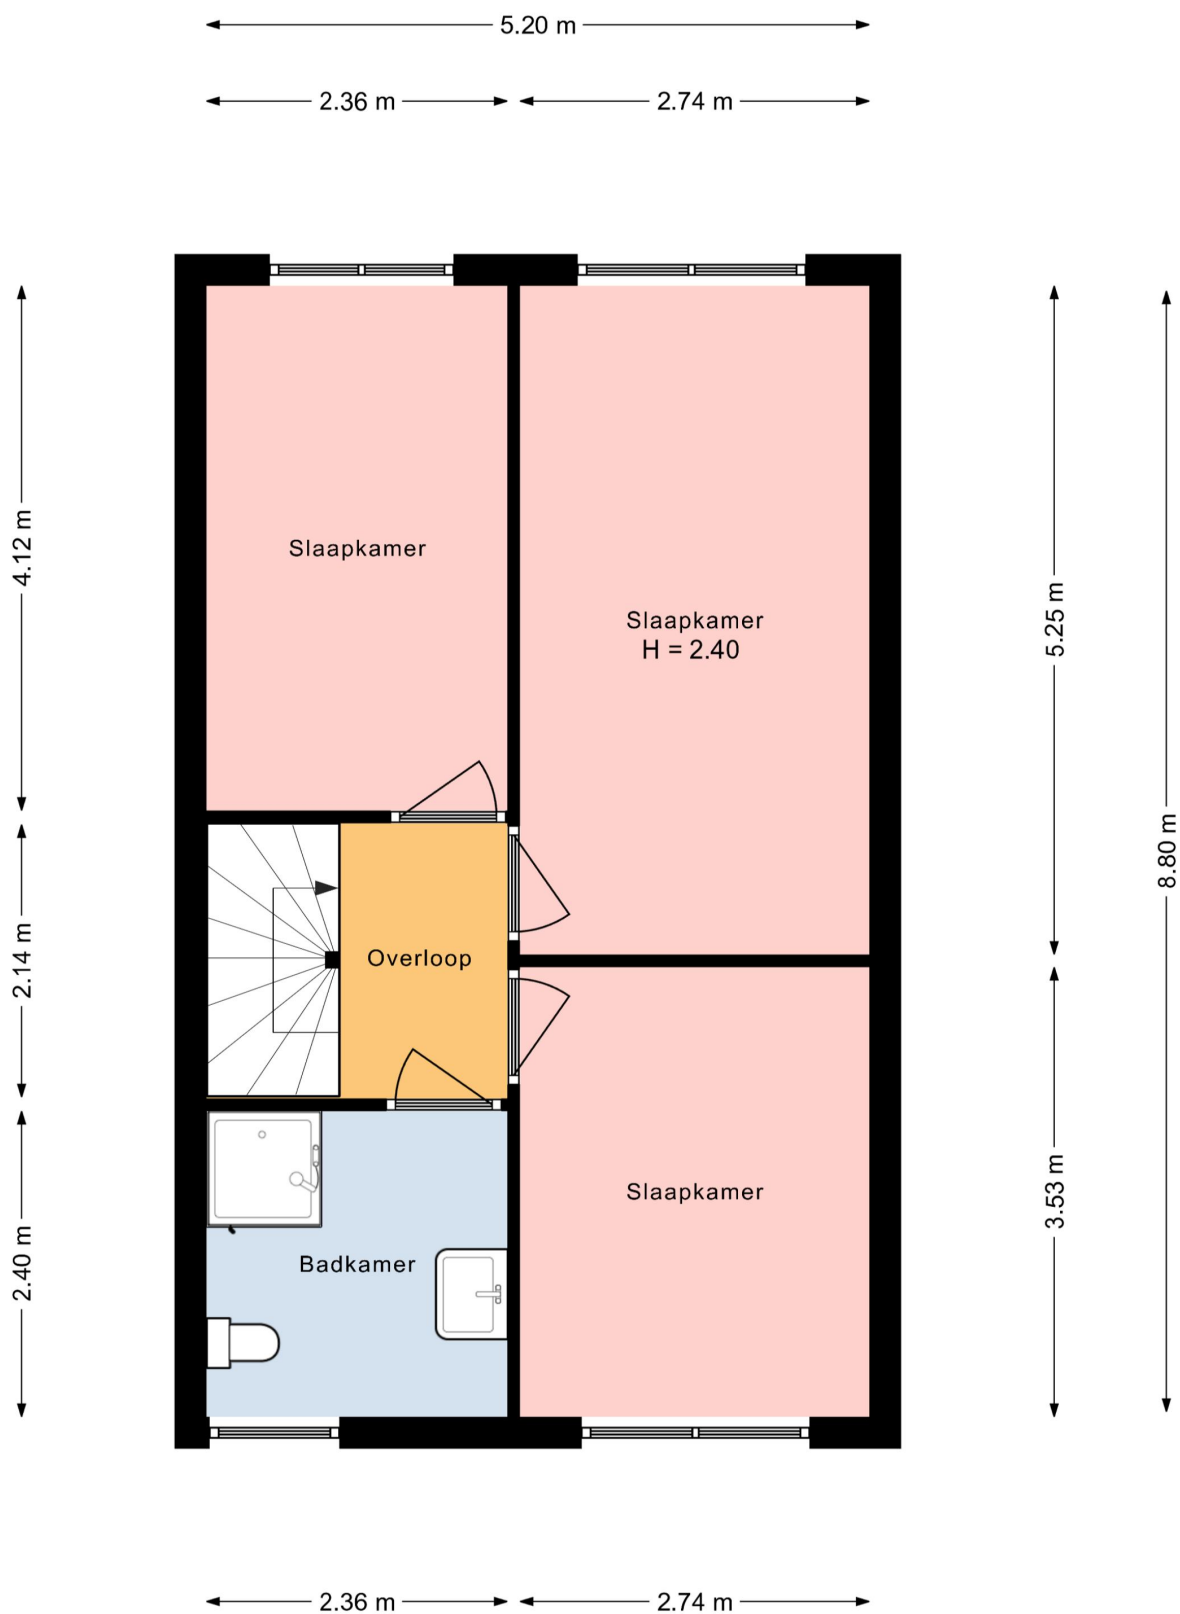


5.20 m

2.34 m

6.48 m


3.40 m

2.90 m

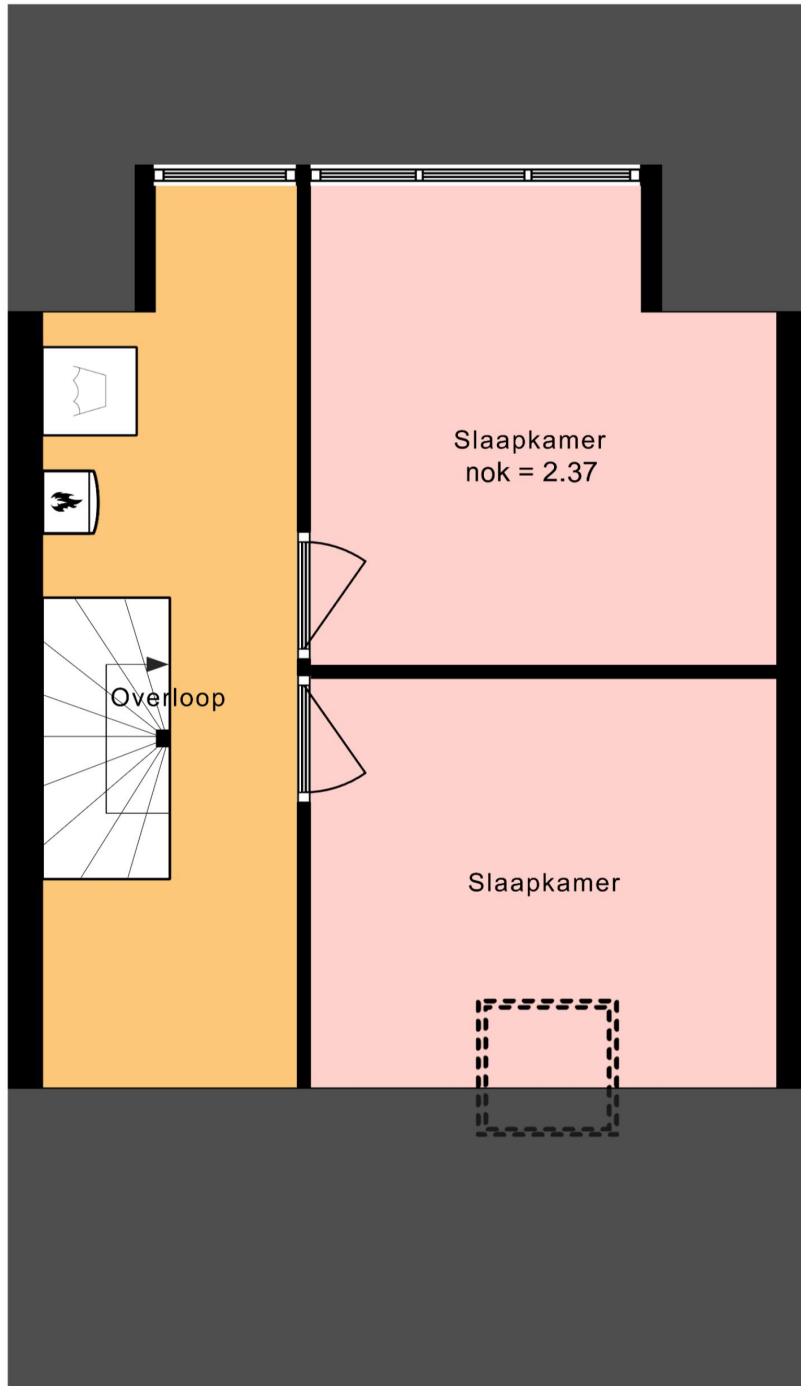

1.80 m 3.30 m

0m 5m

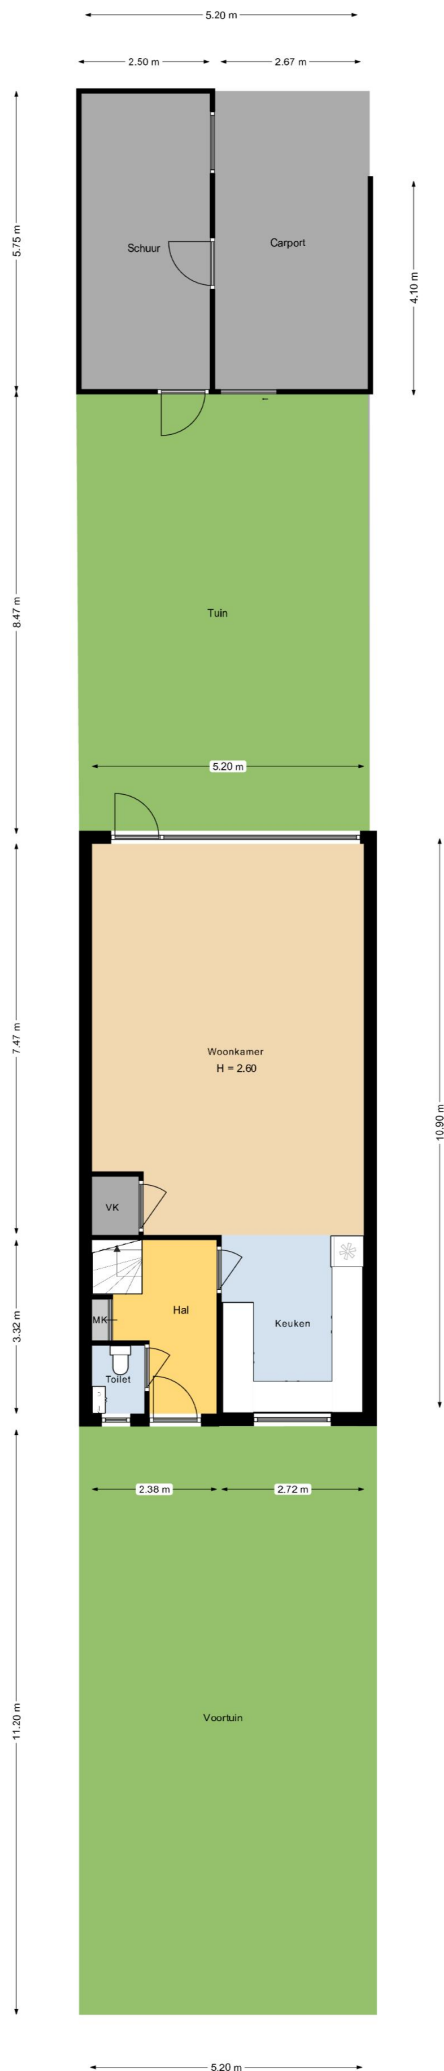



Is dit de woning die u zoekt?



Nee

Schrijf u dan vrijblijvend bij ons in! Wij houden u op de hoogte van de ontwikkelingen van het meest recente aanbod. Wij gaan actief voor u op zoek naar de woning van uw dromen!



Ja

Geweldig! Neem contact met ons op en wij zorgen voor een bezichtiging of het kunnen uitbrengen van een bod.

Voor meer informatie over een eventueel verder verloop bij bieding of aankoop:

Tel: (0252) - 375736



Ja, maar

Mijn eigen woning?
Nieuwsgierig naar de waarde van uw eigen woning?

Wij komen hiervoor graag vrijblijvend bij u langs.



Ja, maar

Hoge maandlast?
Laat één van de onafhankelijke hypotheekadviseurs van het Woning Hypotheek Centrum vrijblijvend uitrekenen wat uw maandlast wordt.



Uitgangspunten onderhandeling

Bouwtechnokeuring:

U dient aan te geven of u de woning bouwtechnisch wilt laten keuren.

Ontbindende voorwaarden:

Eveneens dient u aan te geven of uw bod onder het voorbehoud van financiering is (eventueel met Nationale Hypotheek Garantie)

Opleverdatum:

Welke datum heeft uw voorkeur om de woning te betrekken. Dus het tijdstip van het notarieel transport.

Notaris:

Bij welke notaris wilt u dat de overdracht plaatsvindt.

Lijst roerende zaken:

Is u geheel duidelijk wat er achter blijft en wat niet.

Aandachtspunten bij de totstandkoming van een koopovereenkomst*

De termijnen voor de **ontbindende voorwaarden** in de koopovereenkomst zijn gebruikelijk 3 weken na overeenstemming, uitzonderingen hierop moeten vooraf kenbaar worden gemaakt.

Op de dag dat de ontbindende voorwaarden verlopen moet er een **bankgarantie** zijn gesteld of een **waarborgsom** worden gestort. Dit is standaard 10 % van de koopsom. Dit bedrag of deze garantie wordt gesteld bij de notaris. Dit bedrag kunt u zien als een soort zekerheidsstelling.

Een **ouderdomsclausule**, zal standaard worden opgenomen in de koopovereenkomst als de woning ouder is dan 10 jaar.

De koopovereenkomst zal na ondertekening door beide partijen naar de **notaris** worden gestuurd, de notaris zal dus vóór het opmaken van de koopovereenkomst bekend moeten zijn bij uw makelaar.


Enige tijd voor de overdracht krijgt u een uitnodiging van de notaris om de transportakte te komen ondertekenen. Voor de ondertekening bij de notaris is er een inspectie van de woning en worden de meterstanden opgenomen. Deze inspectie wordt door Heemskerk Makelaardij begeleid. U dient echter zelf de nutsbedrijven in te lichten. Na ondertekening van de transportakte bent u de trotse eigenaar van de **nieuwe woning!**

*De **koopovereenkomst** is vastgesteld door de Nederlandse Vereniging van Makelaars in onroerende goederen en vastgoeddeskundigen (NVM), de Consumentenbond en de Vereniging Eigen Huis.

De vraagprijs

De vraagprijs van een woning is een uitnodiging tot het uitbrengen van een bod, en wordt meestal vermeld als **kosten koper**. Dit betekent dat de kosten voor het verkrijgen van een financiering, de transportkosten bij de notaris alsmede de overdrachtbelasting voor rekening van de koper komen. Enkele van deze kosten zijn fiscaal aftrekbaar. Informeer hiernaar bij uw hypotheekadviseur of makelaar.

WONING HYPOTHEEK CENTRUM

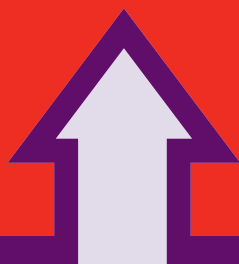

Het financiële startpunt




...voor onbezorgd
woonplezier.

Een droomhuis zonder financiële zorgen begint bij het WoningHypotheekCentrum. Gedegen en onafhankelijk hypotheekadvies. Deskundig en discreet met de keuze uit verschillende betrouwbare hypotheekproducten. Scherpe rentes, goede condities en een klantgerichte aanpak.

WoningHypotheekCentrum, het financiële startpunt!

Tel. 0252 - 374189
www.woninghypotheekcentrum.nl

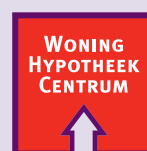

Het financiële startpunt