

HEEMSKERK

makelaardij

hypotheken | verzekeringen | investeringen

NOORDWIJKERHOUT

VIADUCTWEG 41



HEEMSKERK

makelaardij

hypotheken | verzekeringen | investeringen



NOORDWIJKERHOUT

Vraagprijs: € 450.000,- K.K.

VIADUCTWEG 41

Deze tussenwoning van ca. 125 m² met veel potentie is gelegen op loopafstand van het centrum. De woning beschikt over maar liefst vijf slaapkamers, een zonnige achtertuin en ligt aan de voorzijde aan een rustig hofje met parkeerplaatsen en diverse speeltoestellen. Een prettige ligging met volop mogelijkheden om hier een fijn thuis van te maken.

Indeling

Begane grond:

Hal voorzien van toilet, meterkast, trapopgang naar de eerste verdieping en toegang tot de woonkamer. De lichte doorzonwoonkamer beschikt over grote raampartijen aan zowel de voor- als achterzijde, wat zorgt voor een prettige lichtinval. Vanuit de hal is de dichte, eenvoudige keuken bereikbaar, voorzien van een keukenblok met boven- en onderkasten en een praktische kelderkast. Vanuit de hal bereikt u aan de achterzijde nog een extra ruimte, deze ruimte geeft u toegang tot de achtertuin, ideaal te gebruiken als bijkeuken.

Eerste verdieping:

De overloop geeft toegang tot alle vertrekken. Aan de voorzijde bevindt zich de royale ouderslaapkamer met twee vaste kasten en een wastafelmeubel. Tevens bevindt zich aan de voorzijde de badkamer, voorzien van een douche, toilet en wastafelmeubel. Daarnaast is er een aparte ruimte met aansluitingen voor wasmachine en droger. Aan de achterzijde zijn nog twee fijne slaapkamers gesitueerd, waarvan één met een vaste kast.

Tweede verdieping:

De ruime voorzolder is voorzien van een dakvenster, opstelling van de C.V.-combiketel en biedt toegang tot twee slaapkamers. De twee slaapkamers beschikken beiden over een vaste kast en een kleine dakkapel.

Tuin:

De woning heeft een brede, zonnige achtertuin welke is gelegen op het noordwesten met een 'achterom'. Inmiddels is de achtertuin voorzien van een nieuwe schutting aan de linker-en achterzijde van de tuin.

Verplichting tot zelfbewoning:

Deze woning wordt te koop aangeboden door de Woningstichting Sint Antonius van Padua en zal worden verkocht onder de voorwaarde dat de woning voor 'zelfbewoning' wordt gebruikt door de koper. Het hiernavolgende artikel zal dan ook in de koopovereenkomst worden opgenomen;

Artikel verplichting tot zelfbewoning:

Deze brochure is met zorg samengesteld, echter er kunnen geen rechten aan worden ontleend.

Tel. 0252-375736 Wildlaan 3 te Noordwijkerhout info@heemskermakelaardij.nl

HEEMSKERK

makelaardij

hypotheken | verzekeringen | investeringen

Verkoper legt aan koper de verplichting op dat koper de onroerende zaak uitsluitend zal gebruiken voor eigen bewoning met eventueel zijn huisgenoten. Koper verbeurt bij (gedeeltelijke) niet-nakoming of overtreding van dit artikel ten behoeve van verkoper een zonder ingebrekestelling en rechterlijke tussenkomst onmiddellijk opeisbare boete ter grootte van € 50.000,= (zegge vijftigduizend euro), onverminderd de rechten van verkoper op eventuele verdere schadevergoeding, terwijl de verplichting om alsnog aan het gemaakte beding te voldoen onverminderd blijft bestaan. Koper zal in gebreke zijn door het enkele feit van (gedeeltelijke) niet-nakoming of overtreding van dit artikel. Deze bepaling geldt voor een periode van 10 jaar, ingaande op de datum van het notarieel transport waarbij koper de onroerende zaak verkrijgt. Deze zelfbewoningsplicht zal in de vorm van een kettingbeding worden opgenomen in de akte van levering.

Bijzonderheden

- * Bouwjaar: 1954;
- * Woonoppervlakte ca. 125 m²;
- * Perceeloppervlakte 144 m²;
- * Energielabel C;
- * De woning is voorzien van kunststofkozijnen m.u.v. de voordeur;
- * Het gezellige (winkel) centrum van Noordwijkerhout, de duinen, het strand en het Oosterduinsemeer zijn op loop- en of fietsafstand te bereiken;
- * Nabij diverse uitvalswegen richting Noordwijk, Leiden en Haarlem (N206);
- * Er heeft een bouwtechnische keuring en asbest inventarisatie bij deze woning plaatsgevonden. Op aanvraag zijn de rapporten beschikbaar;
- * Het notarieel transport van deze woning dient plaats te vinden bij notariskantoor van Dijk te Noordwijk;
- * In de koopovereenkomst zullen de volgende artikelen van toepassing zijn Verplichting tot zelfbewoning, Niet zelf-bewoningsclausule verkoper, Ouderdomsclausule, Asbestclausule, Meetcertificaat.

HEEMSKERK

makelaardij

hypotheken | verzekeringen | investeringen



NOORDWIJKERHOUT

Vraagprijs: € 450.000,- K.K.

VIADUCTWEG 41

Deze tussenwoning van ca. 125 m² met veel potentie is gelegen op loopafstand van het centrum. De woning beschikt over maar liefst vijf slaapkamers, een zonnige achtertuin en ligt aan de voorzijde aan een rustig hofje met parkeerplaatsen en diverse speeltoestellen. Een prettige ligging met volop mogelijkheden om hier een fijn thuis van te maken.

Bouwjaar	1954
Perceeloppervlakte	144
Woonoppervlakte	ca. 125 m ²
Inhoud	ca. 464 m ³
Aantal kamers	7
Soort woning	Eengezinswoning
Type woning	Tussenwoning
Ligging	Nabij het centrum
Onderhoud binnen	Redelijk
Onderhoud buiten	Redelijk
Meterkast	Aardlekschakelaar
Aantal groepen	5
Tuin	Achtertuint, Voortuin
Ligging tuin	Noord-west
Kwaliteit tuin	Normaal
Lengte tuin	ca. 8 meter
Breedte tuin	ca. 7 meter
Isolatie	Gedeeltelijk dubbel glas
Verwarming/warm water	CV combiketel
Merk/type	Remeha Tzerra Ace-Matic
Bouwjaar	2023
Parkeerfaciliteiten	Openbaar parkeren
Energielabel	C

Deze informatie is door ons met de nodige zorgvuldigheid samengesteld. Onzerzijds wordt echter geen enkele aansprakelijkheid aanvaard voor enige onvolledigheid, onjuistheid of anderszins, dan wel de gevolgen daarvan. Alle opgegeven maten en oppervlakten zijn indicatief.

HEEMSKERK

makelaardij

hypotheken | verzekeringen | investeringen



HEEMSKERK

makelaardij

hypotheken | verzekeringen | investeringen



HEEMSKERK

makelaardij

hypotheken | verzekeringen | investeringen



HEEMSKERK

makelaardij

hypotheken | verzekeringen | investeringen



HEEMSKERK

makelaardij
hypotheken | verzekeringen | investeringen



HEEMSKERK

makelaardij

hypotheken | verzekeringen | investeringen



HEEMSKERK

makelaardij

hypotheken | verzekeringen | investeringen



HEEMSKERK

makelaardij

hypotheken | verzekeringen | investeringen





HEEMSKERK

makelaardij

hypotheken | verzekeringen | investeringen



KADASTRAAL PLAN


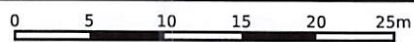
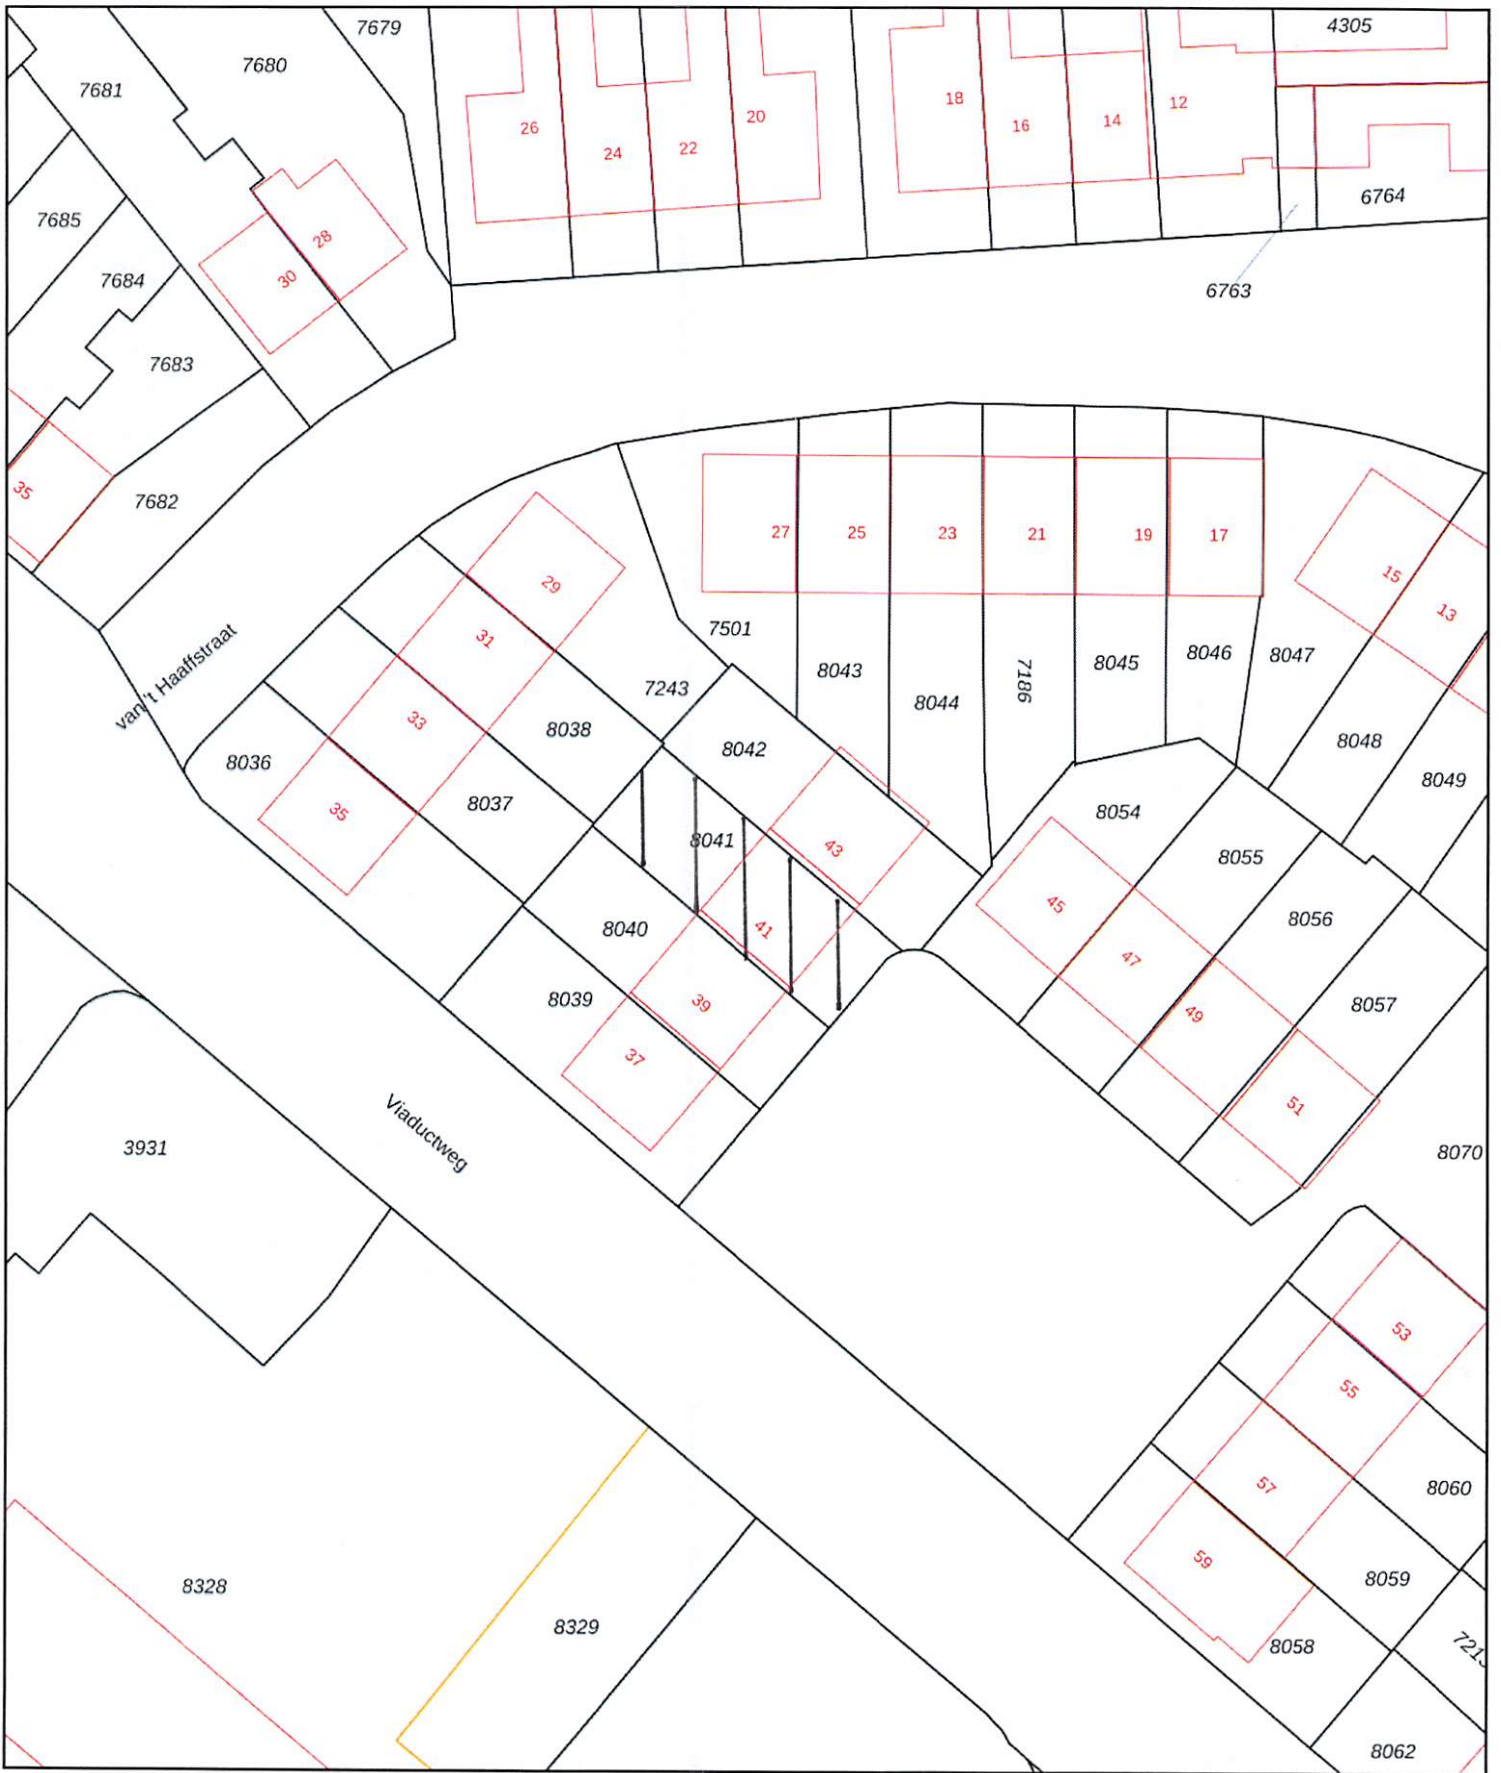


<p>12345 25</p> <p>— Vastgestelde kadastrale grens — Voorlopige kadastrale grens — Administratieve kadastrale grens — Bebouwing</p>	<p>Deze kaart is noordgericht</p> <p>Perceelnummer</p> <p>Huisnummer</p>	<p>Schaal 1: 500</p> <p>Kadastrale gemeente Noordwijkerhout</p> <p>Sectie E</p> <p>Perceel 8041</p>	
---	--	---	--

Voor een eensluitend uittreksel, geleverd op 16 januari 2026
De bewaarder van het kadaster en de openbare registers


Aan dit uittreksel kunnen geen betrouwbare maten worden ontleend.
De Dienst voor het kadaster en de openbare registers behoudt zich de intellectuele eigendomsrechten voor, waaronder het auteursrecht en het databankenrecht.

KOPIE PLATTEGRONDEN

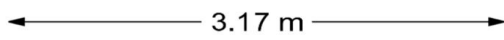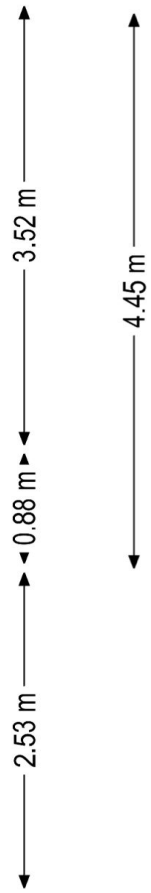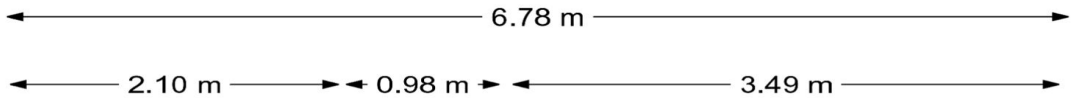

6.74 m

1.94 m 1.10 m 3.49 m

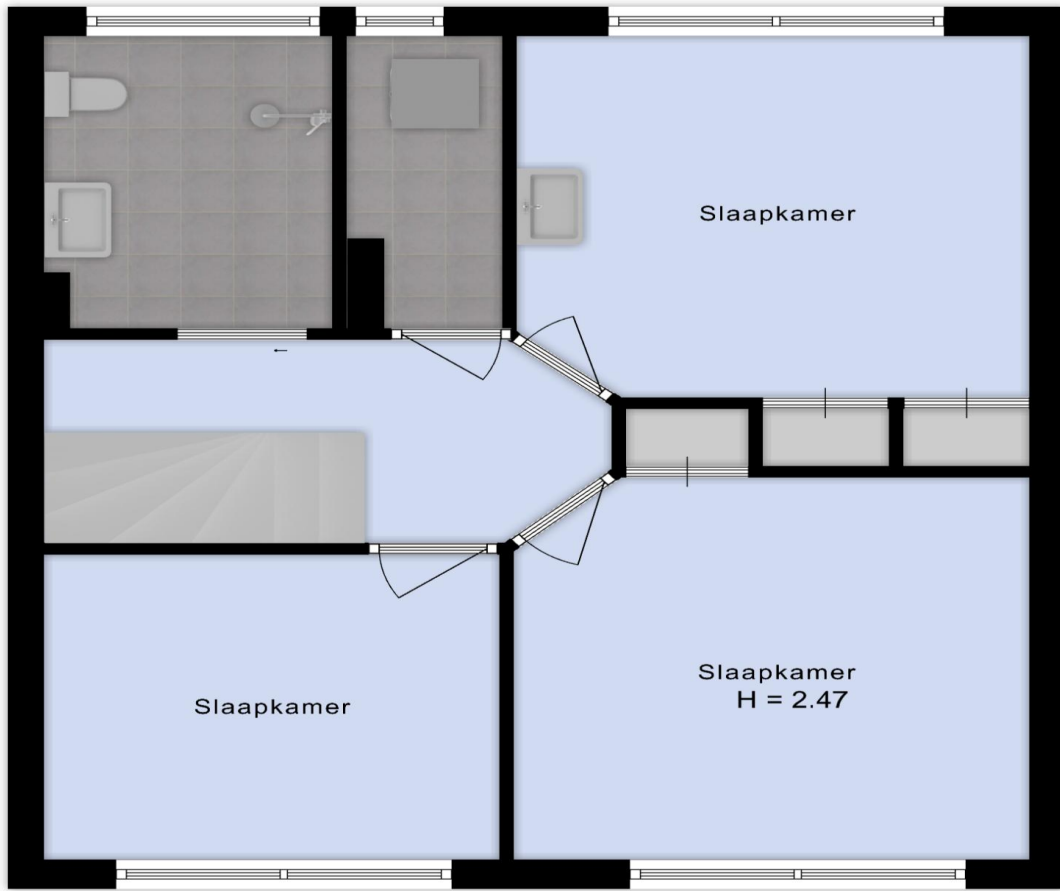

2.60 m
1.74 m
2.52 m

3.30 m
0.50 m
3.10 m

7.07 m

3.90 m

3.16 m 3.49 m


6.76 m

0.88 m

+ 1,50 m

4.10 m

+ 1,50 m

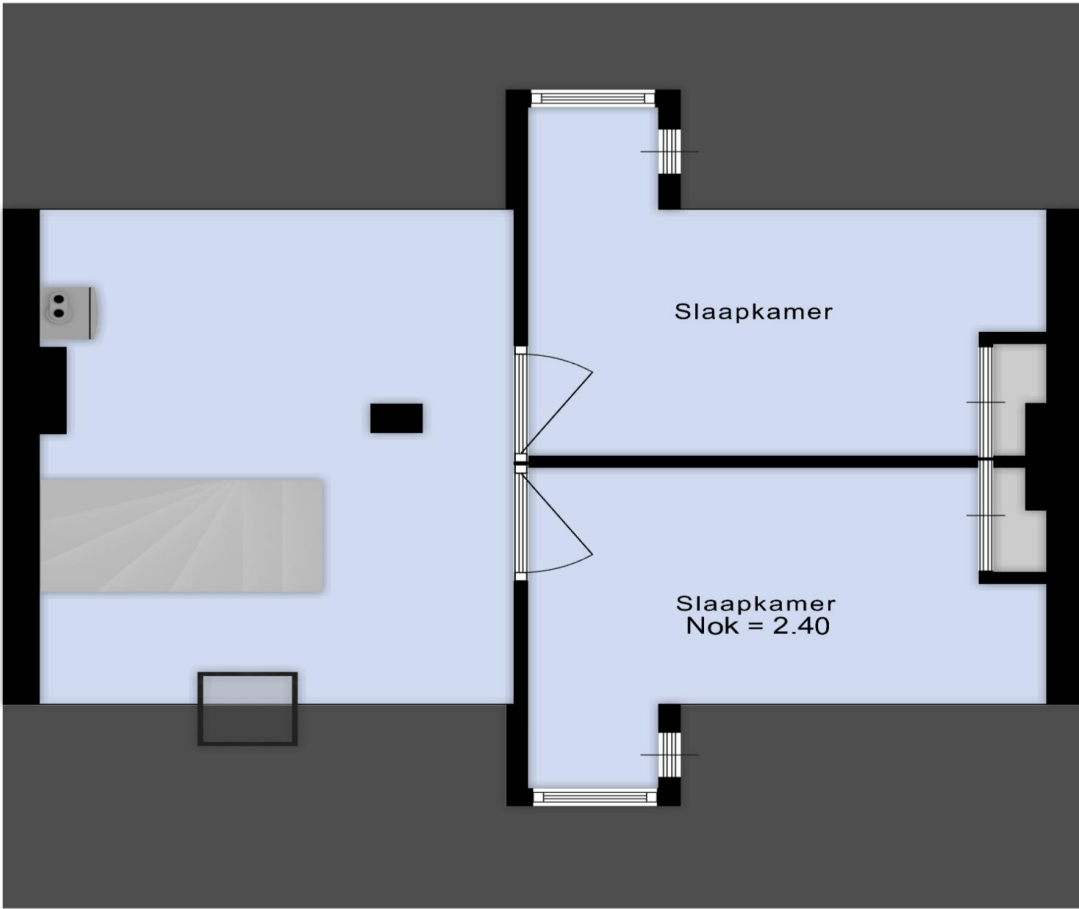

1.00 m


2.00 m

3.10 m

3.15 m

3.50 m

4.00 m

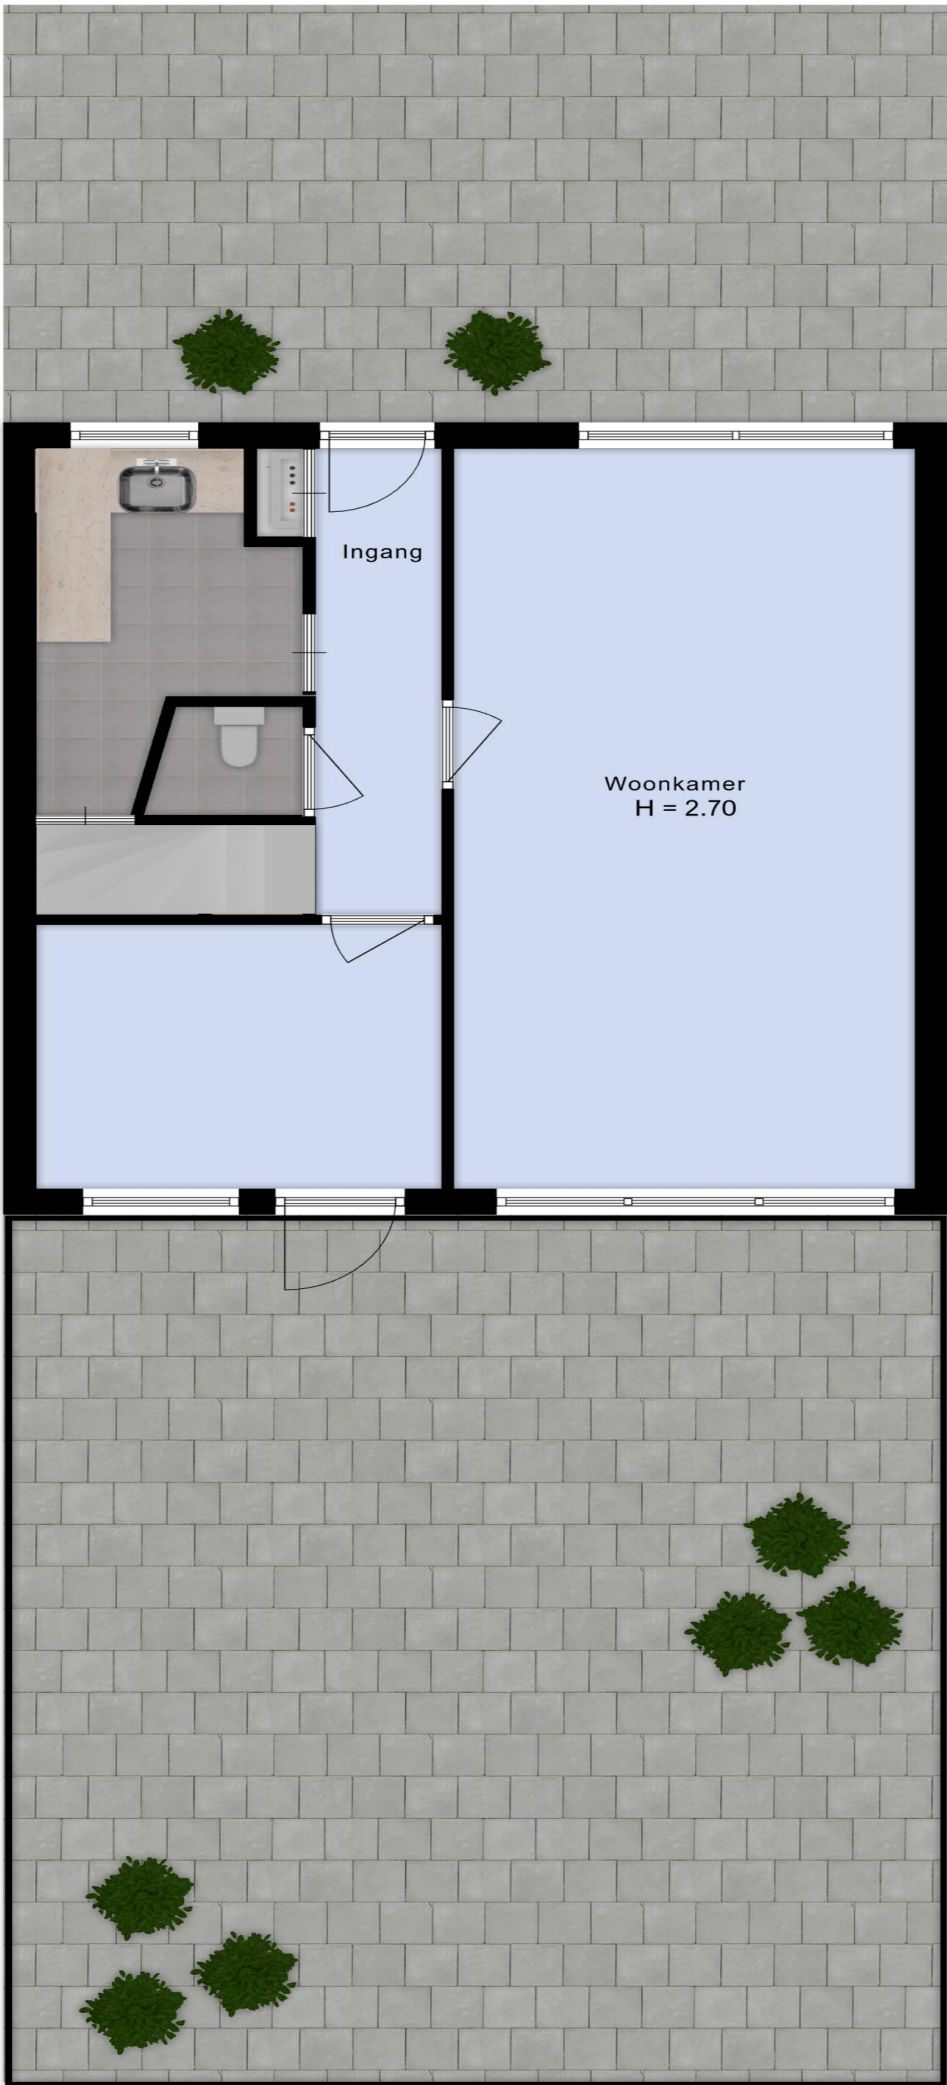

Ingang

Woonkamer
H = 2.70

8.25 m

6.90 m



Is dit de woning die u zoekt?



Nee

Schrijf u dan vrijblijvend bij ons in! Wij houden u op de hoogte van de ontwikkelingen van het meest recente aanbod. Wij gaan actief voor u op zoek naar de woning van uw dromen!



Ja

Geweldig! Neem contact met ons op en wij zorgen voor een bezichtiging of het kunnen uitbrengen van een bod.

Voor meer informatie over een eventueel verder verloop bij bieding of aankoop:

Tel: (0252) - 375736



Ja, maar

Mijn eigen woning?
Nieuwsgierig naar de waarde van uw eigen woning?

Wij komen hiervoor graag vrijblijvend bij u langs.



Ja, maar

Hoge maandlast?
Laat één van de onafhankelijke hypotheekadviseurs van het Woning Hypotheek Centrum vrijblijvend uitrekenen wat uw maandlast wordt.



Uitgangspunten onderhandeling

Bouwtechnoeking:

U dient aan te geven of u de woning bouwtechnisch wilt laten keuren.

Ontbindende voorwaarden:

Eveneens dient u aan te geven of uw bod onder het voorbehoud van financiering is (eventueel met Nationale Hypotheek Garantie)

Opleverdatum:

Welke datum heeft uw voorkeur om de woning te betrekken. Dus het tijdstip van het notarieel transport.

Notaris:

Bij welke notaris wilt u dat de overdracht plaatsvindt.

Lijst roerende zaken:

Is u geheel duidelijk wat er achter blijft en wat niet.

De vraagprijs

De vraagprijs van een woning is een uitnodiging tot het uitbrengen van een bod, en wordt meestal vermeld als **kosten koper**. Dit betekent dat de kosten voor het verkrijgen van een financiering, de transportkosten bij de notaris alsmede de overdrachtbelasting voor rekening van de koper komen. Enkele van deze kosten zijn fiscaal aftrekbaar. Informeer hiernaar bij uw hypotheekadviseur of makelaar.

Aandachtspunten bij de totstandkoming van een koopovereenkomst*

De termijnen voor de **ontbindende voorwaarden** in de koopovereenkomst zijn gebruikelijk 3 weken na overeenstemming, uitzonderingen hierop moeten vooraf kenbaar worden gemaakt.

Op de dag dat de ontbindende voorwaarden verlopen moet er een **bankgarantie** zijn gesteld of een **waarborgsom** worden gestort. Dit is standaard 10 % van de koopsom. Dit bedrag of deze garantie wordt gesteld bij de notaris. Dit bedrag kunt u zien als een soort zekerheidsstelling.


Een **ouderdomsclausule**, zal standaard worden opgenomen in de koopovereenkomst als de woning ouder is dan 10 jaar.

De koopovereenkomst zal na ondertekening door beide partijen naar de **notaris** worden gestuurd, de notaris zal dus vóór het opmaken van de koopovereenkomst bekend moeten zijn bij uw makelaar.

Enige tijd voor de overdracht krijgt u een uitnodiging van de notaris om de transportakte te komen ondertekenen. Voor de ondertekening bij de notaris is er een inspectie van de woning en worden de meterstanden opgenomen. Deze inspectie wordt door Heemskerk Makelaardij begeleid. U dient echter zelf de nutsbedrijven in te lichten. Na ondertekening van de transportakte bent u de trotse eigenaar van de **nieuwe woning!**

*De **koopovereenkomst** is vastgesteld door de Nederlandse Vereniging van Makelaars in onroerende goederen en vastgoeddeskundigen (NVM), de Consumentenbond en de Vereniging Eigen Huis.

WONING HYPOTHEEK CENTRUM

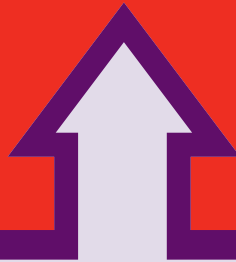

Het financiële startpunt




...voor onbezorgd
woonplezier.

Een droomhuis zonder financiële zorgen begint bij het WoningHypotheekCentrum. Gedegen en onafhankelijk hypotheekadvies. Deskundig en discreet met de keuze uit verschillende betrouwbare hypotheekproducten. Scherpe rentes, goede condities en een klantgerichte aanpak.

WoningHypotheekCentrum, het financiële startpunt!

Tel. 0252 - 374189
www.woninghypotheekcentrum.nl

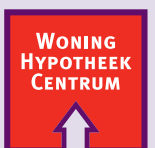

Het financiële startpunt