Noordwijkerhout
Eyken Donck 50



HEEMSKERK
makelaardij

hypotheken | verzekeringen | investeringen

Ons team.



Makelaardij & Investeringen

0252 375 736

www.heemskerkmakelaardij.nl

www.heemskerkinvesteringen.nl

Hypotheken & Verzekeringen

0252 374 189 (Hypotheken)

0252 377 310 (Verzekeringen)

www.heemskerkhypotheken.nl

www.heemskerkverzekeringen.nl

NVM

Erkend Hypotheek adviseur

HEEMSKERK
makelaardij

hypotheken | verzekeringen | investeringen

Ja, deze woning wil ik!





Kenmerken

Woning
Eyken Donck 50
2211SG Noordwijkerhout

Vraagprijs

Bouwjaar
1962

Woonoppervlakte
ca. 123 m²

Kamers
4

Energielabel
A

Bent u op zoek naar een fijne en solide gezinswoning in Noordwijkerhout? Dan is dit het moment om een bezichtigingsafspraak in te plannen! Deze karakteristieke eengezinswoning uit 1962 is gelegen in de groene en rustige Victorwijk en beschikt over een prettige en functionele indeling. De woning is met veel liefde en zorg bewoond en biedt een solide basis, terwijl u volop mogelijkheden heeft om de woning volledig naar uw eigen smaak te moderniseren en te optimaliseren. Een absolute plus is de mogelijkheid tot het realiseren van een uitbouw aan de achterzijde.

Indeling



Indeling

Begane grond

Via de entree bereikt u de hal met toegang tot de verschillende vertrekken. De doorzonwoonkamer is dankzij de grote raampartijen heerlijk licht en biedt u een prettige leefruimte voor het hele gezin. Aan de achterzijde bevindt zich de functionele halfopen keuken, die zorgt voor een gezellige verbinding met de eethoek.

Vanuit de living stapt u via de grote schuifpui direct het terras op. Ook de keuken beschikt over een praktische loopdeur naar de achtertuin.
De begane grond biedt u bovendien uitstekende mogelijkheden om de living aan de achterzijde uit te bouwen, waardoor u een royale leefruimte kunt creëren.

Eerste verdieping

De eerste verdieping beschikt over twee ruime slaapkamers. Beide slaapkamers zijn voorzien van praktische inbouwkasten, waardoor u hier over voldoende bergruimte beschikt.
De slaapkamer aan de achterzijde biedt u bovendien directe toegang tot het balkon, waar u heerlijk van de buitenlucht kunt genieten.
De badkamer is functioneel uitgevoerd en biedt u de mogelijkheid om deze geheel naar eigen wens te moderniseren.





Tweede verdieping

Via een vaste trap bereikt u de zolderverdieping. Dankzij de dakkapel beschikt deze verdieping over een fijne, lichte ruimte die uitstekend geschikt is als extra slaap-, werk- of hobbykamer.





Duurzaam én comfortabel wonen: energielabel A en 9 zonnepanelen.

Tuin

De heerlijk diepe achtertuin is gelegen op het zuidwesten, waardoor u hier gedurende een groot deel van de dag volop van de zon kunt genieten. Van de middagzon tot in de avond is dit een heerlijke plek om te ontspannen en te genieten van het buitenleven. Dankzij de royale diepte van de tuin blijft er ook na een eventuele uitbouw nog volop buitenruimte over.



Achter in de tuin bevindt zich een royale, vrijstaande stenen berging van maar liefst ca. 15 m². Deze biedt u volop mogelijkheden voor het stallen van motoren en fietsen, extra opslag of het creëren van een fijne hobbyruimte. De tuin en de berging zijn bovendien praktisch bereikbaar via een achterom.





Wonen in Noordwijkerhout

De kindvriendelijke Victorwijk staat bekend als een fijne en rustige buurt met volop speeltuintjes. Het gezellige dorpscentrum van Noordwijkerhout, met diverse winkels en sfeervolle terrassen, bevindt zich op korte afstand. Daarnaast bereikt u binnen korte tijd de prachtige duinen en het strand van Noordwijk. Ook de uitvalswegen richting Leiden, Den Haag en Amsterdam (A4/A44) zijn uitstekend bereikbaar.



De heerlijke tuin biedt volop ruimte om te genieten van het buitenleven en beschikt bovendien over een royale berging van maar liefst 15 m².

Bijzonderheden

- Bouwjaar: 1962.
- Perceeloppervlakte: 193 m²
- Woonoppervlakte: ca. 123 m²
- Gelegen in de populaire Victorwijk.
- Energielabel: A
- Voorzien van 9 zonnepanelen
- Op fietsafstand van de duinen, het strand van Noordwijk en recreatieplas het Oosterduinssemeer.
- Uitvalswegen richting Leiden, Den Haag en Amsterdam (A4/A44) zijn in korte tijd te bereiken
- Oplevering in overleg.
- Op de koopovereenkomst zijn de volgende additionele artikelen van toepassing: Ouderdomsclausule, Asbestclausule, Meerkosten bij notariskeuze, Royementskosten en Meetinstructie.







Centraal gelegen voor wie de kust wil combineren met een goede verbinding richting Leiden, Den Haag en Amsterdam.

Kenmerken

Bouw en ligging

Soort woning Eengezinswoning

Type woning Tussenwoning

Bouwjaar 1962

Ligging Beschutte ligging, In woonwijk

Dak Zadeldak

Oppervlakten en inhoud

Perceeloppervlakte 193 m²

Woonoppervlakte ca. 123 m²

Gebouwgebonden buitenruimte ca. 5 m²

Externe bergruimte ca. 15 m²

Inhoud ca. 428 m³

Aantal kamers 4

Energie en onderhoud

Energielabel A

Isolatie Dakisolatie, Muurisolatie, Dubbel glas

Verwarming CV combiketel, Open haard

Verwarming CV merk/type Remeha Calenta HR-107 ketel

Verwarming CV bouwjaar 2012

Warm water CV combiketel

Warm water CV merk/type Remeha Calenta HR-107 ketel

Warm water CV bouwjaar 2012

Meterkast Aardlekschakelaar

Aantal groepen 12

Onderhoud binnen Goed

Onderhoud buiten Goed

Onderdelen Buitenzonwering, Zonnepanelen

Tuin

Tuin Achtertuin, Voortuin

Ligging tuin Zuid-west

Kwaliteit tuin Fraai aangelegd

Lengte tuin ca. 11,5 meter

Breedte tuin ca. 6 meter

Garage en parkeren

Parkeerfaciliteiten Openbaar parkeren

Berging/schuur

Berging Aangebouwde stenen schuur

Foto's



Hier komt rust en ruimte samen, met een praktische indeling voor dagelijks comfort.











Tuin













Slaapkamer







Badkamer



























Plattegrond




HEEMSKERK
makelaardij

Plattegrond




HEEMSKERK
makelaardij

Plattegrond

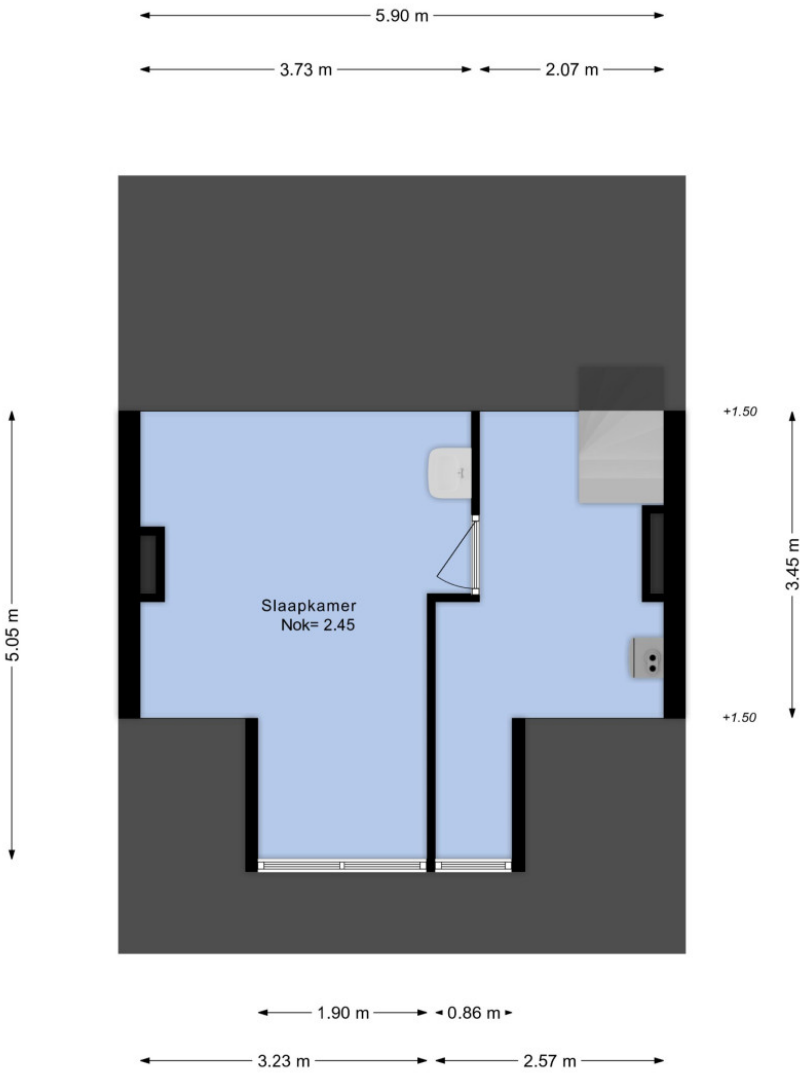


HEEMSKERK
makelaardij

Plattegrond

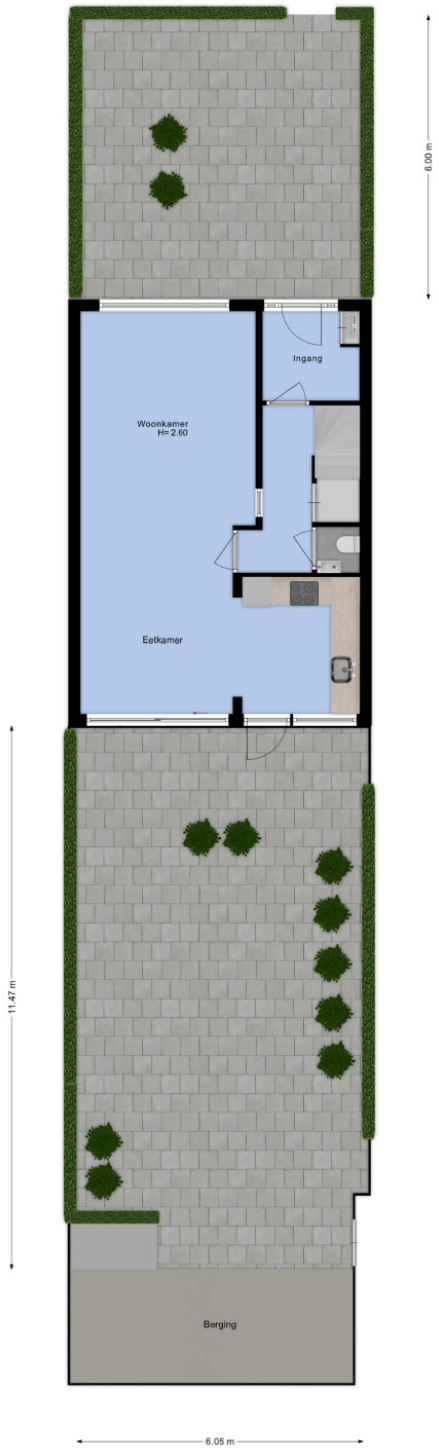

HEEMSKERK
makelaardij

Plattegrond

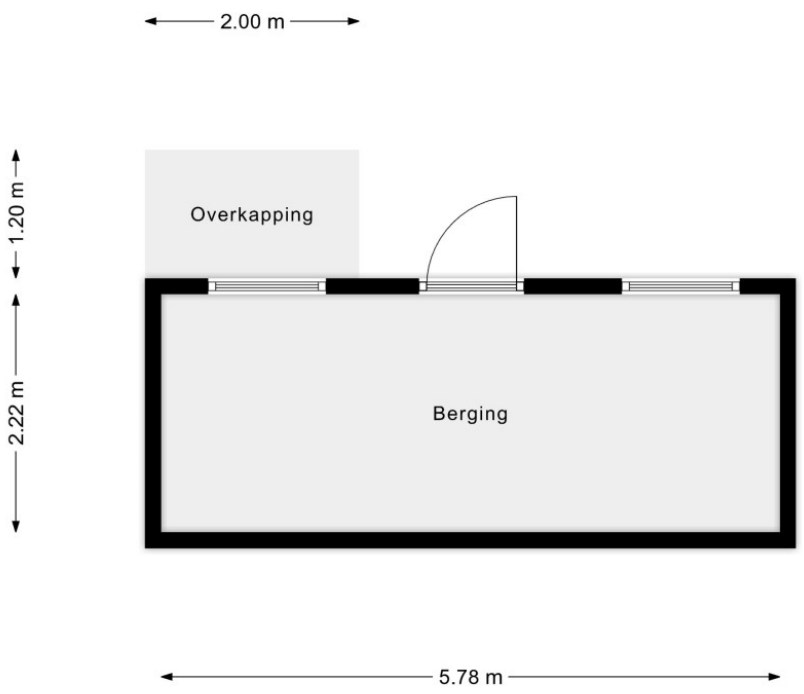

HEEMSKERK
makelaardij

Kadastraal plan

Kadastrale kaart

Uw referentie: Eyken Donck 50



Deze kaart is noordgericht

12345 Perceelnummer

25 Huisnummer

Vastgestelde kadastrale grens

Voorlopige kadastrale grens

Administratieve kadastrale grens

Bebouwing

Schaal 1: 500

Kadastrale gemeente	Noordwijkerhout
Sectie	C
Perceel	1269

Voor een eensluidend uittreksel, geleverd op 10 september 2026
De bewaarder van het kadaster en de openbare registers

Aan dit uittreksel kunnen geen betrouwbare maten worden ontleend.
De Dienst voor het kadaster en de openbare registers behoudt zich de intellectuele eigendomsrechten voor, waaronder het auteursrecht en het databankenrecht.

kadaster

HEEMSKERK
makelaardij

Deze kadastrale weergave is verkleind en daarom niet meer op schaal.

Lijst van zaken

Persoonlijke gegevens

Adres te verkopen woning:	Eyken Donck 50, 2211 SG Noordwijkerhout
Datum:	28-09-2026

Voor de onderstaande zaken -ongeacht of ze roerend dan wel onroerend zijn- geldt dat ze soms wel en soms niet in de woning achterblijven. De lijst is bedoeld om duidelijkheid te scheppen om discussies achteraf te voorkomen.

Woning

Interieur

	Blijft achter	Gaat mee	Kan worden overgenomen	N.v.t.
Verlichting, te weten:				
– Inbouwspots/dimmers	☒	☐	☐	☐
– Opbouwspots/armaturen/lampen/dimmers	☒	☐	☐	☐
– Losse (hang)lampen	☐	☒	☐	☐
–	☐	☐	☐	☒
–	☐	☐	☐	☒
(Losse) kasten, legplanken, te weten:				
– Slaapkamer 1, alle losse kasten	☐	☒	☐	☐
– Slaapkamer 2, witte hangkast	☒	☐	☐	☐
Raamdecoratie/zonwering binnen, te weten:				
– Gordijnrails	☒	☐	☐	☐
– Gordijnen	☒	☐	☐	☐
– Overgordijnen	☒	☐	☐	☐
– Vitrages	☒	☐	☐	☐
– Rolgordijnen	☒	☐	☐	☐
– Lamellen	☒	☐	☐	☐
– Jaloezieën	☒	☐	☐	☐
– (Losse) horren/rolhorren	☒	☐	☐	☐
–	☐	☐	☐	☒
–	☐	☐	☐	☒
Vloerdecoratie, te weten:				
– Vloerbedekking	☒	☐	☐	☐
– Parketvloer	☒	☐	☐	☐
– Houten vloer(delen)	☐	☐	☐	☒
– Laminaat	☒	☐	☐	☐
– Plavuizen	☒	☐	☐	☐
–	☐	☐	☐	☒
–	☐	☐	☐	☒
(Voorzet) openhaard met toebehoren	☒	☐	☐	☐
Allesbrander	☐	☐	☐	☒
Houtkachel	☐	☐	☐	☒
(Gas)kachels	☐	☐	☐	☒

Lijst van zaken

	Blijft achter	Gaat mee	Kan worden overgenomen	N.v.t.
Designradiator(en)	☐	☐	☐	☒
Radiatorafwerking	☒	☐	☐	☐
Overige, te weten:				
– Spiegelwanden	☐	☐	☐	☒
– Schilderij ophangsysteem	☐	☐	☐	☒
– Spiegel, schilderijen	☐	☒	☐	☐
– Wandklok	☐	☒	☐	☐
–	☐	☐	☐	☒
–	☐	☐	☐	☒

Keuken

Keukenblok (met bovenkasten)	☒	☐	☐	☐
Keuken (inbouw)apparatuur, te weten:				
– Kookplaat	☒	☐	☐	☐
– (Gas) fornuis	☐	☐	☐	☒
– Afzuigkap	☐	☐	☐	☒
– Magnetron	☐	☐	☐	☒
– Oven	☐	☐	☐	☒
– Combi-oven/combimagnetron	☒	☐	☐	☐
– Koelkast	☒	☐	☐	☐
– Vriezer	☒	☐	☐	☐
– Koel-vriescombinatie	☐	☐	☐	☒
– Vaatwasser	☒	☐	☐	☐
– Quooker	☐	☐	☐	☒
– Koffiezetapparaat	☐	☐	☐	☒
–	☐	☐	☐	☒
–	☐	☐	☐	☒
Keukenaccessoires, te weten:				
– Koffie apparaat	☐	☒	☐	☐
– Waterkoker	☐	☒	☐	☐
– Pannen, koekenpannen	☐	☒	☐	☐
– Boiler Daalderop 15 liter	☒	☐	☐	☐
–	☐	☐	☐	☒
–	☐	☐	☐	☒
–	☐	☐	☐	☒
–	☐	☐	☐	☒

Sanitair/sauna

Toilet met de volgende toebehoren:				
– Toilet	☐	☐	☐	☒
– Toiletrolhouder	☒	☐	☐	☐
– Toiletborstel(houder)	☐	☐	☐	☒
– Fontein	☐	☐	☐	☒
– Pedaalemmer beneden / boven	☒	☐	☐	☐
–	☐	☐	☐	☒
Badkamer met de volgende toebehoren:				
– Ligbad	☒	☐	☐	☐
– Jacuzzi/whirlpool	☐	☐	☐	☒

Lijst van zaken

	Blijft achter	Gaat mee	Kan worden overgenomen	N.v.t.
– Douche (cabine/scherm)	☐	☐	☐	☒
– Stoomdouche (cabine)	☐	☐	☐	☒
– Wastafel	☐	☐	☐	☒
– Wastafelmeubel	☐	☐	☐	☒
– Planchet	☐	☐	☐	☒
– Toiletkast	☐	☐	☐	☒
– Toilet	☐	☐	☐	☒
– Toiletrolhouder	☐	☐	☐	☒
– Toiletborstel(houder)	☐	☐	☐	☒
– Spiegel	☒	☐	☐	☐
– Lamellen + hordeur	☒	☐	☐	☐
Sauna met toebehoren	☐	☐	☐	☒
	☐	☐	☐	☒

Exterieur/Installaties/Veiligheid/Energiebesparing

Schotel/antenne	☐	☐	☐	☒
Brievenbus	☒	☐	☐	☐
Kluis	☐	☐	☐	☒
(Voordeur)bel	☒	☐	☐	☐
Alarminstallatie	☐	☐	☐	☒
(Veiligheids)sloten en overige inbraakpreventie	☒	☐	☐	☐
Rookmelders	☒	☐	☐	☐
(Klok)thermostaat	☒	☐	☐	☐
Airconditioning	☐	☐	☐	☒
Warmwatervoorziening, te weten:				
– CV-installatie	☒	☐	☐	☐
– Boiler	☒	☐	☐	☐
– Geiser	☐	☐	☐	☒
–	☐	☐	☐	☒
–	☐	☐	☐	☒
–	☐	☐	☐	☒
Screens	☐	☐	☐	☒
Rolluiken	☐	☐	☐	☒
Zonwering buiten	☒	☐	☐	☐
–	☐	☐	☐	☒
–	☐	☐	☐	☒
–	☐	☐	☐	☒
Isolatievoorzieningen (voorzetramen/radiatorfolie etc.), te weten:				
–	☒	☐	☐	☐
–	☐	☐	☐	☒
Telefoonaansluiting/internetaansluiting	☐	☐	☐	☒
Veiligheidsschakelaar wasautomaat	☐	☐	☐	☒
Waterslot wasautomaat	☐	☐	☐	☒
Zonnepanelen	☒	☐	☐	☐
Oplaadpunt elektrische auto	☐	☐	☐	☒
	☐	☐	☐	☒
	☐	☐	☐	☒

Tuin

Lijst van zaken

	Blijft achter	Gaat mee	Kan worden overgenomen	N.v.t.
Inrichting				
Tuinaanleg/bestrating	☒	☐	☐	☐
Beplanting	☒	☐	☐	☐
Tuinmeubels	☒	☐	☐	☐
Verlichting/installaties				
Buitenverlichting	☒	☐	☐	☐
Tijd- of schemerschakelaar/bewegingsmelder	☒	☐	☐	☐
	☐	☐	☐	☒
Bebouwing				
Tuinhuis/buitenberging	☐	☐	☐	☒
Kasten/werkbank in tuinhuis/berging	☐	☐	☐	☒
(Broei)kas	☐	☐	☐	☒
	☐	☐	☐	☒
	☐	☐	☐	☒
Overig				
Overige tuin, te weten:				
– (Sier)hek	☐	☐	☐	☒
– Vlaggenmast(houder)	☐	☐	☐	☒
–	☐	☐	☐	☒
–	☐	☐	☐	☒

Lijst van zaken

Overig

Zijn er zaken die geen eigendom zijn van verkoper omdat er sprake is van een leasecontract of huurcontract. Zo ja, neemt verkoper de zaak mee of wordt het betreffende contract overgenomen?	Ja	Nee	Gaat mee	Moet worden overgenomen
CV	☐	☒	☐	☐
Boiler	☐	☒	☐	☐
Zonnepanelen	☐	☒	☐	☐
-	☐	☒	☐	☐
-	☐	☒	☐	☐
-	☐	☒	☐	☐
-	☐	☒	☐	☐
Bijlage(n) over te nemen contracten:				
–				
–				

Voor akkoord,

De opdrachtgever/verkoper,
(en echtgeno(o)t(e)/partner)

plaats en datum:

Koper,
(en echtgeno(o)t(e)/partner)

plaats en datum:

Ja, deze woning wil ik!

Bent u enthousiast over deze woning uit ons woningaanbod? Dat snappen we helemaal. Wilt u de woning zien? Dan plannen we op korte termijn een afspraak in. Heeft u de woning al bezichtigd, heeft u voldoende informatie en wilt u een bod uitbrengen? Laat het ons snel weten (dat geldt natuurlijk ook als u nog andere vragen heeft).

Doe een bod en bel 0252 375 736 of mail info@heemskerkmakelaardij.nl



Ja, maar ik heb nog wat vragen…

Bent u nieuwsgierig naar de waarde van uw eigen woning? Wij komen graag langs voor een vrijblijvende inschatting van de woningwaarde.

Hoe zit het met de hypotheek en uw maandlasten? Laat één van onze hypotheekadviseurs vrijblijvend uitrekenen wat u gaat betalen. We werken met hypotheekproducten van verschillende, betrouwbare hypotheekverstrekkers.

Nee, dit is niet mijn droomwoning

Schrijf u dan vrijblijvend bij ons in. We houden u op de hoogte van ons nieuwste woningaanbod. Wilt u actieve begeleiding bij het zoeken? Schakel ons dan in als uw aankoopmakelaar.

De 5 voordelen van aankoopmakelaar Heemskerk

(op onze website vertellen we er meer over):

1. U schakelt professionals in
2. U kiest voor meer zekerheid
3. U gebruikt onze marktkennis
4. We zijn allround onderhandelaars
5. Dit scheelt u tijd en gedoe

HEEMSKERK
makelaardij

Duidelijke taal voor woningkopers

Het kopen van een woning doet u niet dagelijks. Er komt veel op u af en er worden de nodige minder bekende termen gebruikt. Daarom geven wij graag wat tekst en uitleg.



Vraagprijs

Dit is het bedrag waarvoor de woning te koop wordt aangeboden en vormt een uitnodiging tot het doen van een bod.

Kosten koper (K.K.)

Boven op het bedrag dat u voor de woning betaalt, komen diverse bijkomende kosten voor uw rekening: bijvoorbeeld kosten van de notaris, overdrachtsbelasting of het afsluiten van een hypotheek. Deze kosten koper, de omschrijving zegt het al, betaalt u als koper zelf. Ze zijn niet mee te financieren in de hypotheek.

Vrij op naam (V.O.N.)

De meeste nieuwbouwwoningen worden vrij op naam verkocht. Dit betekent dat u geen overdrachtsbelasting hoeft te betalen en geen kosten voor de notaris en het Kadaster om de woning op uw naam te zetten.

Ontbindende voorwaarden

In de koopovereenkomst worden afspraken opgenomen wanneer een koop niet door hoeft te gaan: bijvoorbeeld als u de financiering niet rond krijgt. Voor ontbindende voorwaarden geldt een bepaalde termijn (bijvoorbeeld zes weken). Zodra de ontbindende voorwaarden zijn verlopen, moet er een bankgarantie van kracht zijn of een waarborgsom worden gestort. Standaard is dit een bedrag van 10% van de koopsom.

HEEMSKERK
makelaardij

Duidelijke taal voor woningkopers

Heeft u andere vragen? Bel 0252 375 736 of mail naar info@heemskerkmakelaardij.nl. We helpen u graag.



Opleverdatum

Op welke datum wordt de woning op uw naam gezet en krijgt u de sleutels overhandigd? Dit noemen we ook wel de overdracht bij de notaris. De opleverdatum (op korte termijn of juist langer wachten) kan een belangrijk punt zijn in de onderhandelingen.

Lijst van zaken

U maakt met de verkoper afspraken over wat er wel/niet in de woning of tuin achterblijft. Denk bijvoorbeeld aan de zonwering, buitenlampen, gordijnen/jaloezieën, etc. Deze lijst is onderdeel van de koopovereenkomst.

Notaris

U kiest als koper de notaris uit. De notariskosten vallen onder de 'kosten koper' en zijn dus voor uw rekening.

Bouwtechnische keuring

Wilt u niet voor verrassingen komen te staan, dan kunt u als koper een bouwtechnische keuring laten uitvoeren. De technische staat van de woning wordt in beeld gebracht. Dit levert een lijst op van verbeterpunten/ werkzaamheden en een kostenindicatie. U kiest zelf een partij die de keuring uitvoert, de kosten zijn voor uw rekening.

Ouderdomsclausule

Is de woning ouder dan 10 jaar? Dan komt er een ouderdomsclausule in de koopovereenkomst te staan. Deze is bedoeld om te benadrukken dat u weet dat u een oudere woning koopt en u snapt dat u op die manier naar de woning, de bouwkundige en technische staat, het materiaalgebruik en apparatuur en dergelijke dient te kijken.

HEEMSKERK
makelaardij

Hoe zit het met uw hypotheek

Wilt u weten wat de mogelijkheden zijn qua hypotheek? Hypotheken zijn er in alle soorten en maten. Heemskerk Hypotheken houdt zich bezig met uw situatie en wensen. We leveren onafhankelijk en betrouwbaar hypotheekadvies, in begrijpelijke taal. We denken ook graag mee als u uw huidige hypotheek wilt verhogen, bijvoorbeeld in verband met een verbouwing, of als u interesse heeft in een hypotheek met andere voorwaarden.

Onze adviezen zijn gericht op vandaag én op de toekomst. Interessant?
Bel 0252 374 189 of mail naar info@heemskerkhypotheken.nl.



Onafhankelijk en deskundig.
Duidelijk en betrouwbaar. Hypotheekwerk.

HEEMSKERK
hypotheken

Makelaardij | Investeringen



Wildlaan 3

2211 JZ Noordwijkerhout

0252 375 736

www.heemskerkmakelaardij.nl

www.heemskerkinvesteringen.nl

Hypotheken | Verzekeringen



Dorpsstraat 8

2211 GC Noordwijkerhout

0252 374 189 (Hypotheken)

0252 377 310 (Verzekeringen)

www.heemskerkhypotheken.nl

www.heemskerkverzekeringen.nl

Deze informatie is door ons met de nodige zorgvuldigheid samengesteld. Onzerzijds wordt echter geen enkele aansprakelijkheid aanvaard voor enige onvolledigheid, onjuistheid of anderszins, dan wel de gevolgen daarvan. Alle opgegeven maten en oppervlakten zijn indicatief.

HEEMSKERK
makelaardij

makelaardij | hypotheken | verzekeringen | investeringen